



ZBROJENIE SPOCZNIKA - POZ.19.3.1

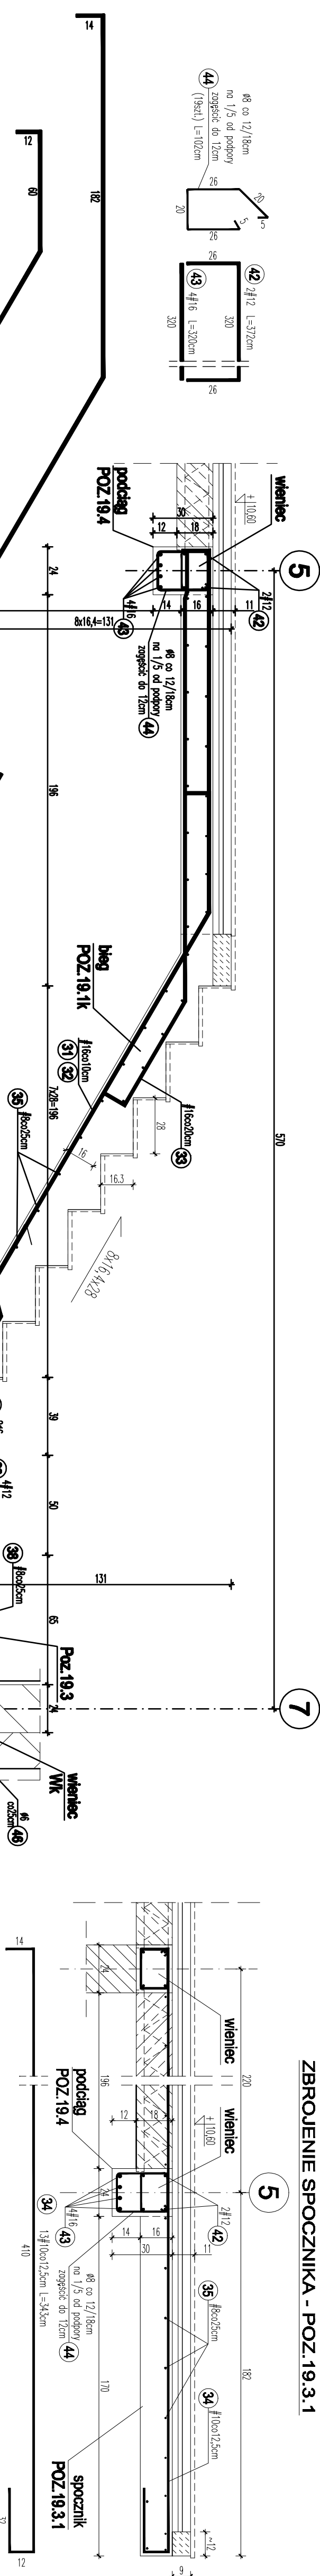

SCHEMAT KLATKI SCHODOWEJ 1:100

1. PRYSIUNKI KLATKI SCHODOWEJ ROZPRĄTZYWAĆ ŁĄCZNIE.
2. ZESTAWIENIE STALI PĄTZY RYS.: K-47.
3. ZBRZĘCENIE WZDŁUŻNE, CZEŚĆ #30 CO max. 25 cm - w zestawieniu podano długość łącznika w złocie.
4. DO ZADROBIA ROZDZIAŁ CZEGOŚ UWAGA! ENIPONO DODATKI NA ŻĄDANIE + 20%.
5. WSKAZIĆ PRACE WYKONYWAĆ ZGODNIE ZE SZKICEM BUDOWI LANNA OKRĄŻY OKWACZYWAĆMI W POLSCE NORMAMI BUDOWLANIAMI WYKONAWCZYMI.
6. WSZYSTKIE MATERIAŁY UŻYTE DO REALIZACJI OBIEKTU MUSZĄ POSIADAĆ ATYSTY STWIERDZAJĄCE ICH PRZYSTAĆNOŚĆ W BUDOWNICTWIE.

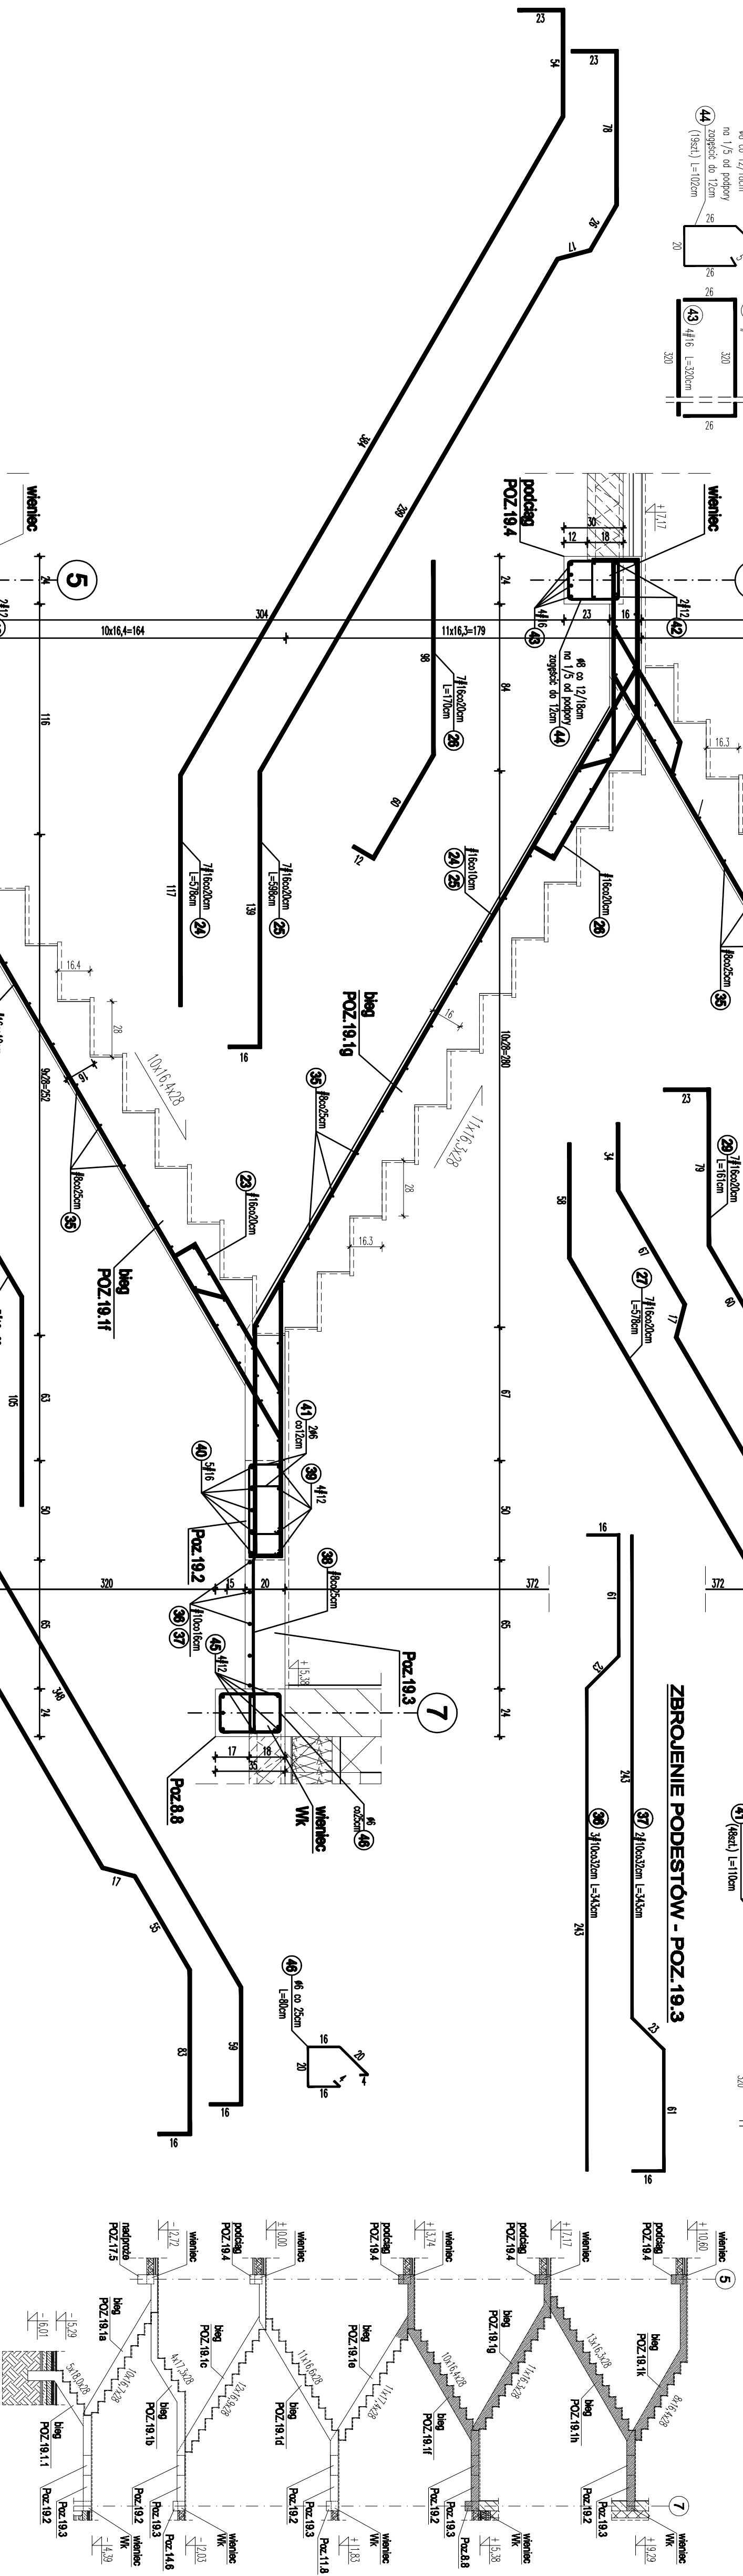

PRACOWNIA PROJEKTOWA "AKON" 10-672 OLSZTYN UL. EBLISKA 125		BRANŻA: KONSTR.
OBJEKT:	ROZBUDOWA WBP W OLSZTYNIE	SKALA: 1:20
ADRES:	ul. 1 Maja 5; 10-117 Olsztyn	DATA: 11.2010
TEMAT:	KARTA SCHODOWA	NR RYS.: K-46
PROJEKTANT:	mgr inż. Anna Ceynowa	WYKONAWCA: PROJEKT WYKONAWCZY
SPRAWDZAJĄCY:	mgr inż. Bogdan Wasio	Upr.: 27/186/10
PRACOWNIA:	mgr inż. Marek Gutowski	Upr.: 178/87/10
Upr.:		