


ROZBUDOWA WBP W OLSZTYNIE JAKO CENTRUM WSPÓŁPRACY TRANSGRANICZNEJ O ZASIĘGU REGIONALNYM

RZUT DACHU  
SKALA 1:100

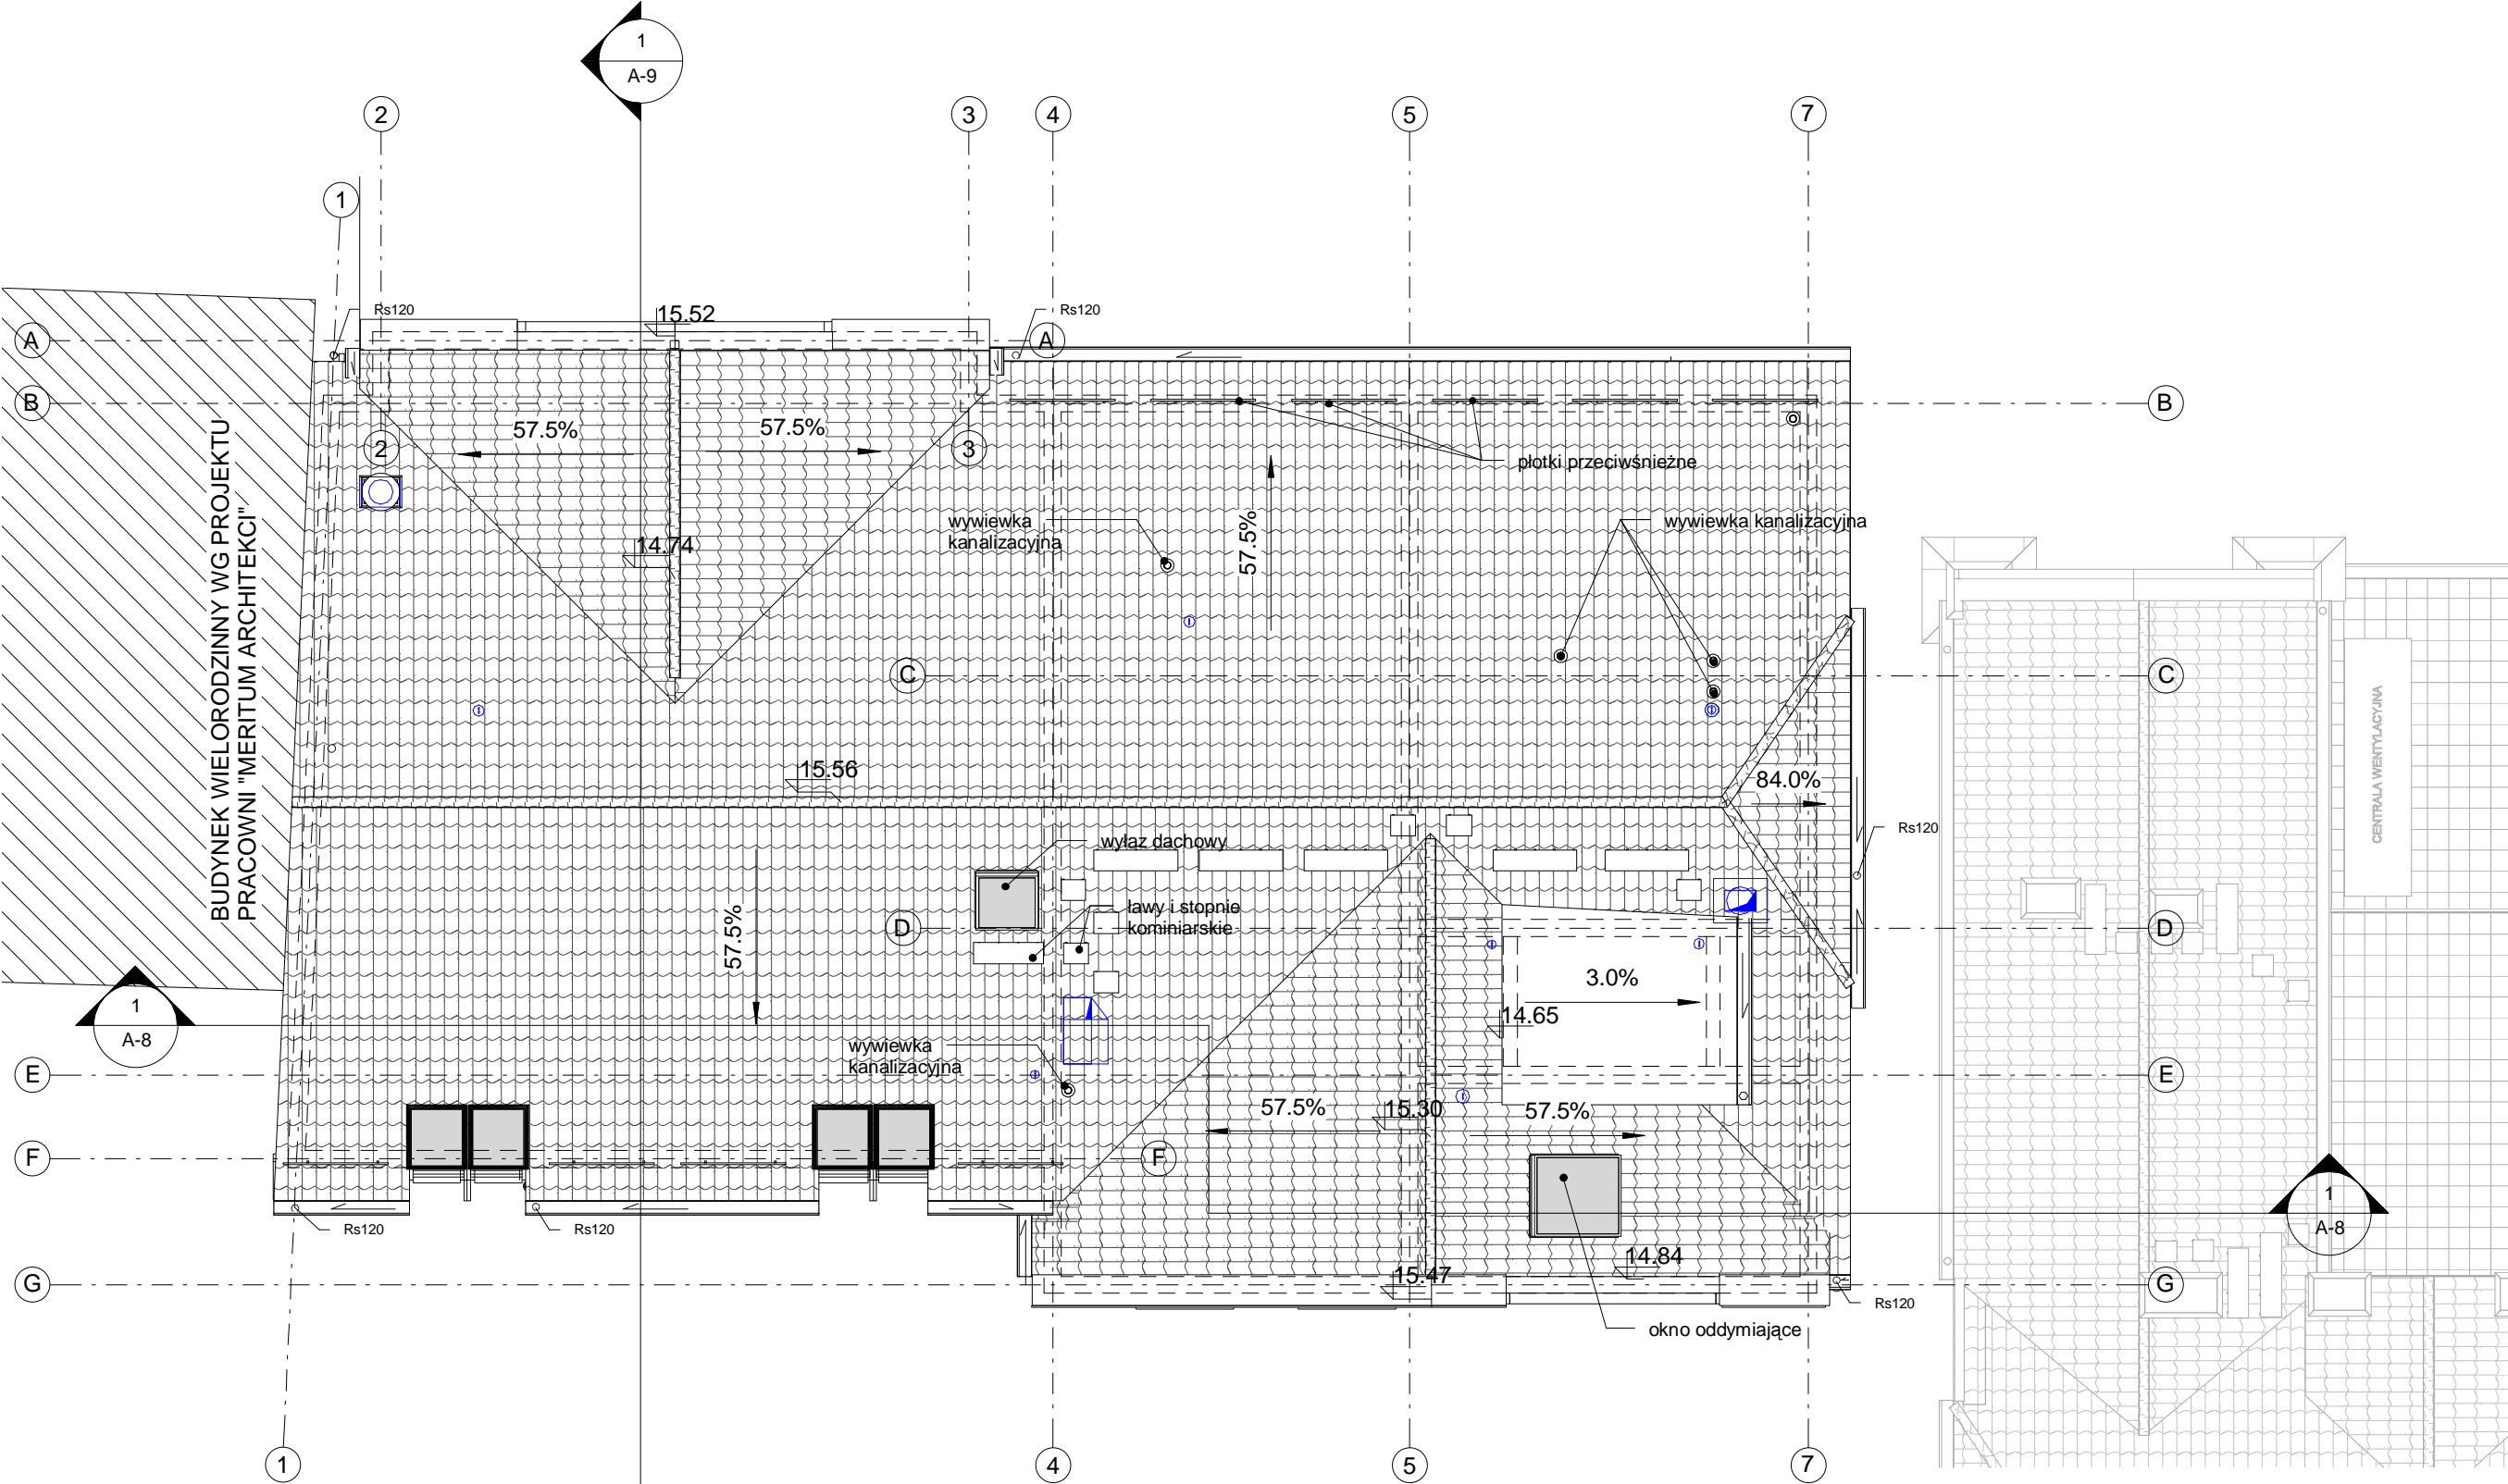

|                                   |  |                    |           |
|-----------------------------------|--|--------------------|-----------|
| PRACOWNIA PROJEKTOWA " AKON "     |  | BRANŻA:            | ARCH.     |
| 10 - 672 OLSZTYN UL. ELBLĄSKA 125 |  | SKALA:             | 1 : 100   |
| OBIEKT:                           | ROZBUDOWA WOJEWÓDZKIEJ BIBLIOTEKI PUBLICZNEJ | DATA:              | 11.2010   |
| ADRES:                            | OLSZTYN, ul. 1-go Maja                       | NR RYS.:           | A-7       |
| TEMAT:                            | DACH   | PROJEKT WYKONAWCZY |           |
| PROJEKTANT:                       | mgr inż. arch. Marian Ceynowa                | Upr. bud. nr.:     | 53/99/OL  |
| SPRAWDZAJĄCY:                     | mgr inż. arch. Zbigniew Kowalkowski          | Upr. bud. nr.:     | 100/89/OL |
| OPRACOWAŁ:                        | mgr inż. arch. Magda Daszkiewicz             | Upr. bud. nr.:     |           |