


ROZBUDOWA WBP W OLSZTYNIE JAKO CENTRUM WSPÓŁPRACY TRANSGRANICZNEJ O ZASIĘGU REGIONALNYM

RZUT PIWNICY -1
SKALA 1:100

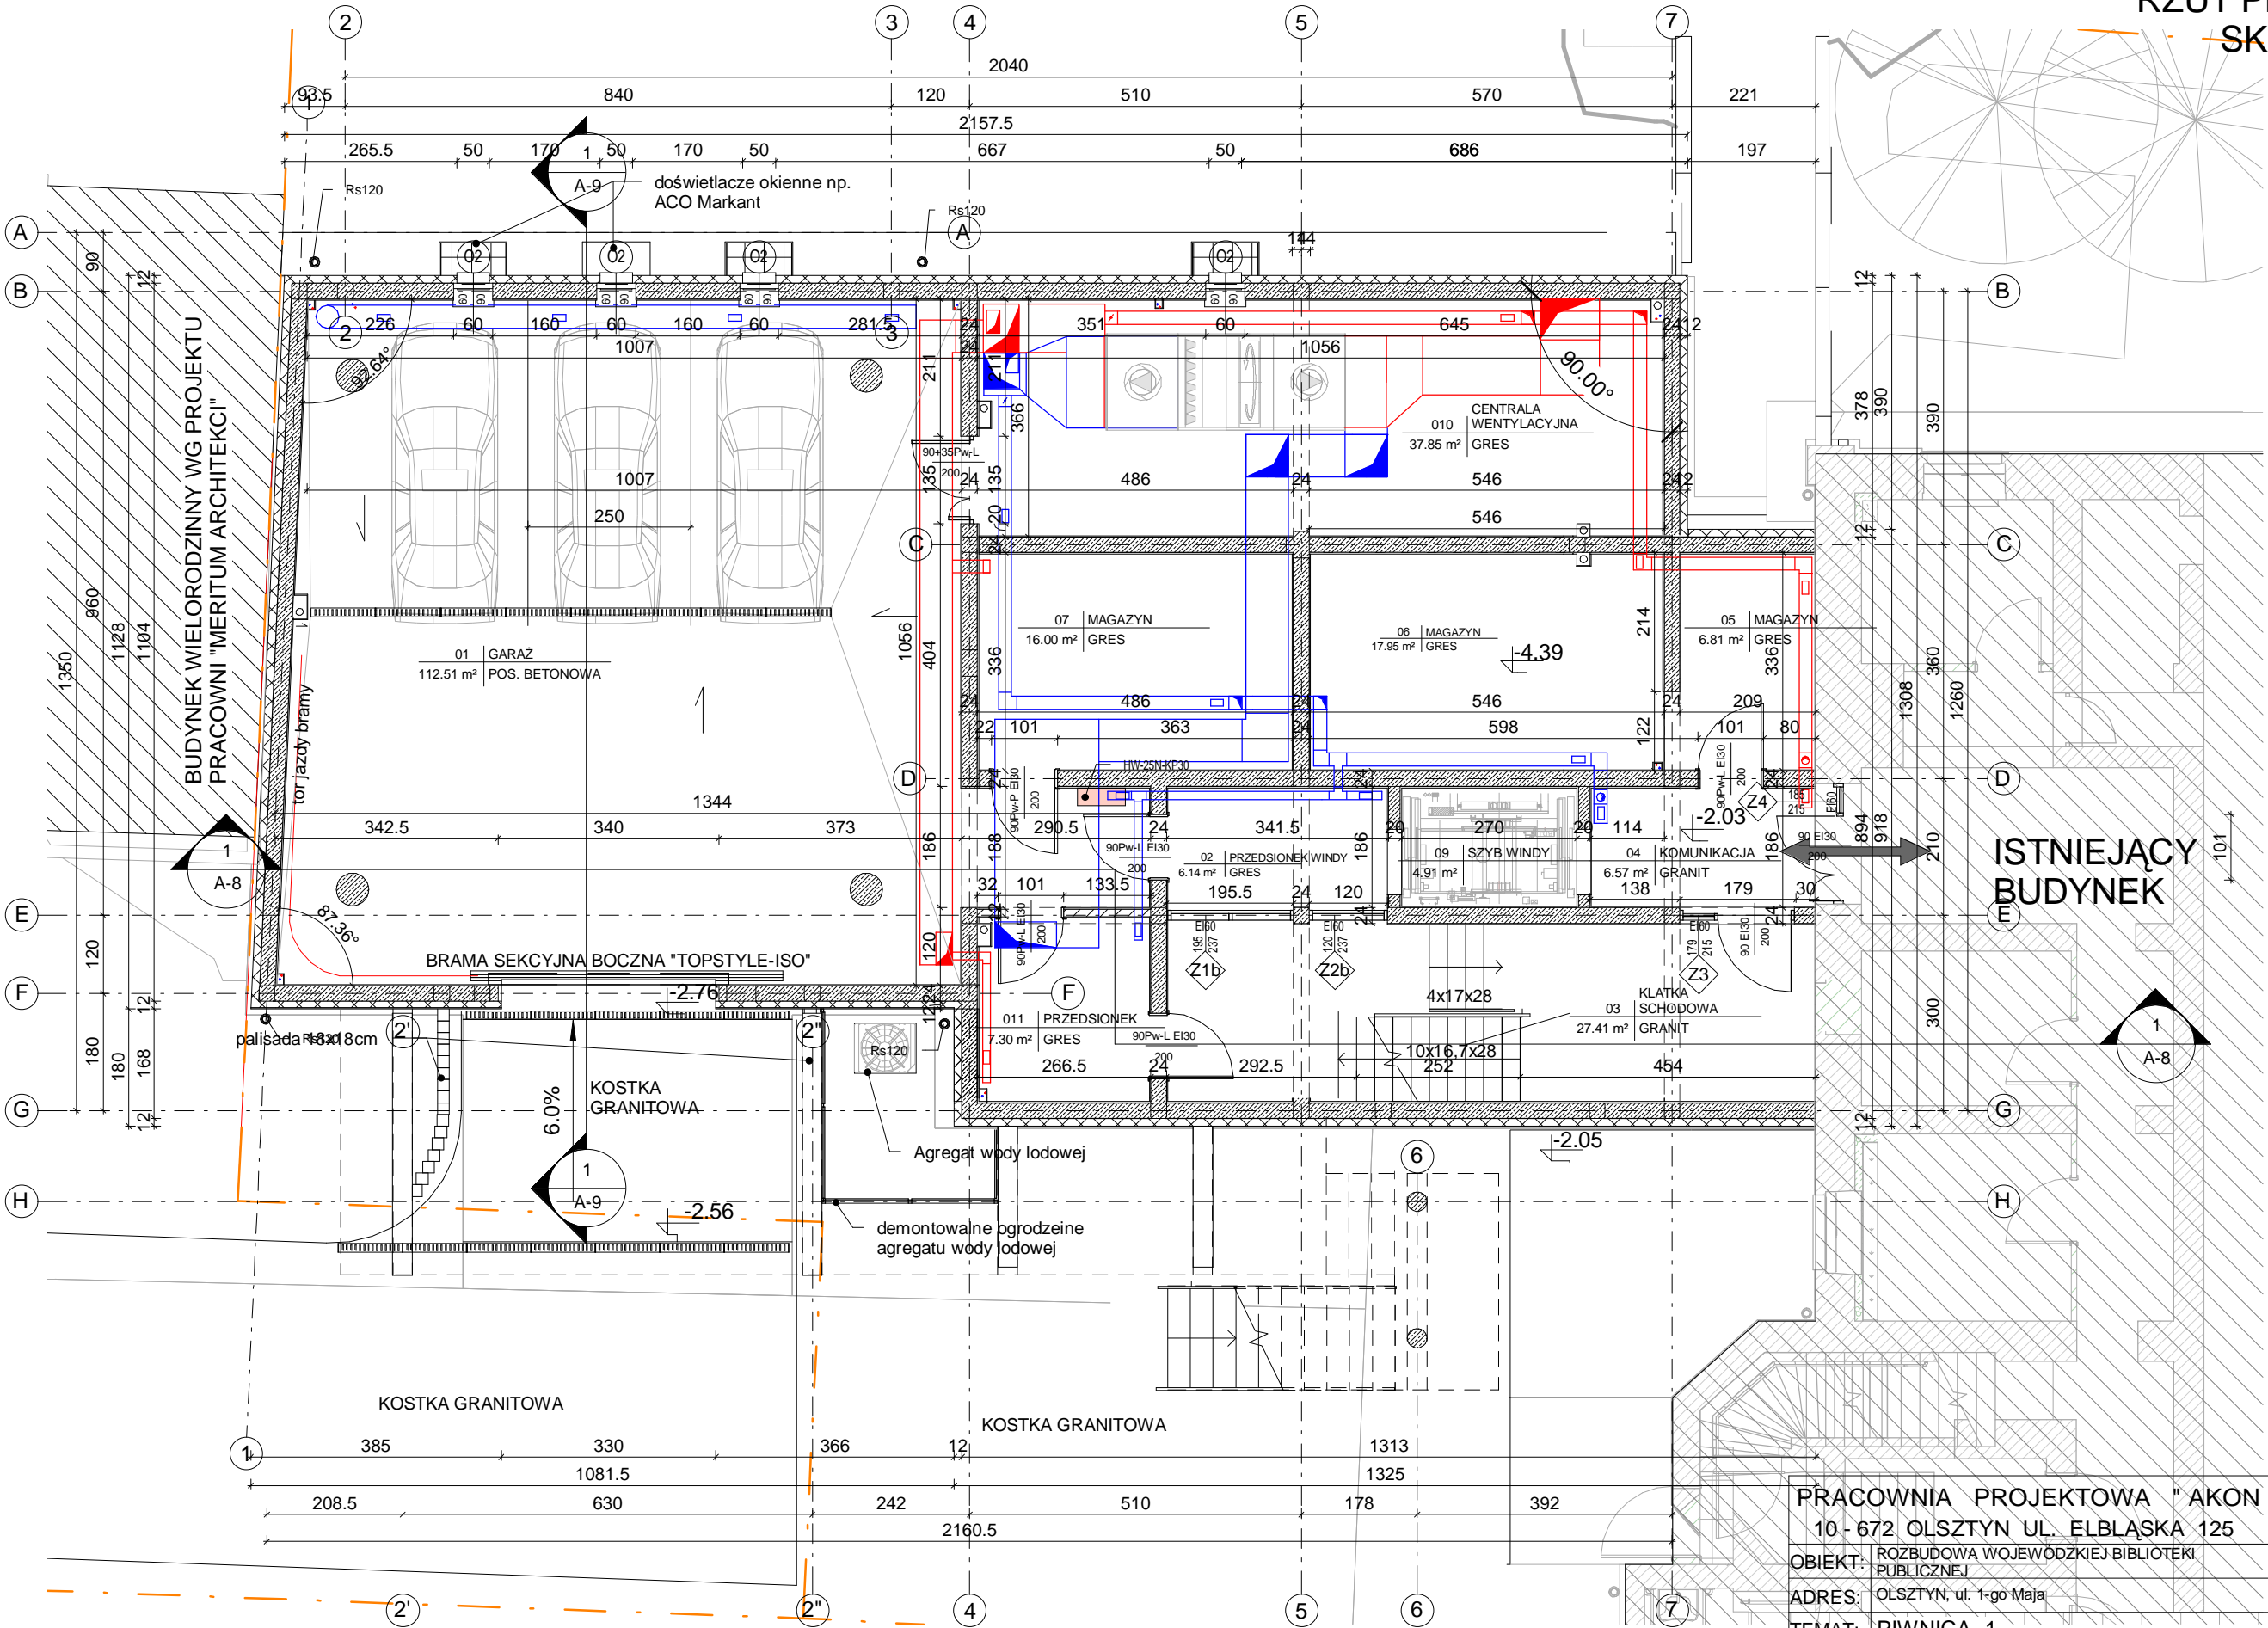

PRACOWNIA PROJEKTOWA "AKON"		BRANŻA:	ARCH.
10 - 672 OLSZTYN UL. ELBLĄSKA 125		SKALA:	1 : 100
OBIEKT: ROZBUDOWA WOJEWÓDZKIEJ BIBLIOTEKI PUBLICZNEJ		DATA:	08.2010
ADRES: OLSZTYN, ul. 1-go Maja		NR RYS.:	A-2
TEMAT: PIWNICA -1		PROJEKT BUDOWLANY	
PROJEKTANT:	mgr inż. arch. Marian Ceynowa	Upr. bud. nr.:	53/99/OL
SPRAWDZAJĄCY:	mgr inż. arch. Zbigniew Kowalkowski	Upr. bud. nr.:	100/89/OL
OPRACOWAŁ:	mgr inż. arch. Magda Jakubowska	Upr. bud. nr.:	