


Kabel YAKY 4x185mm<sup>2</sup> w rurze ochronnej  
AROT Ø160 i w rurze stalowej Ø300  
głębokości 0,8m pod stropem

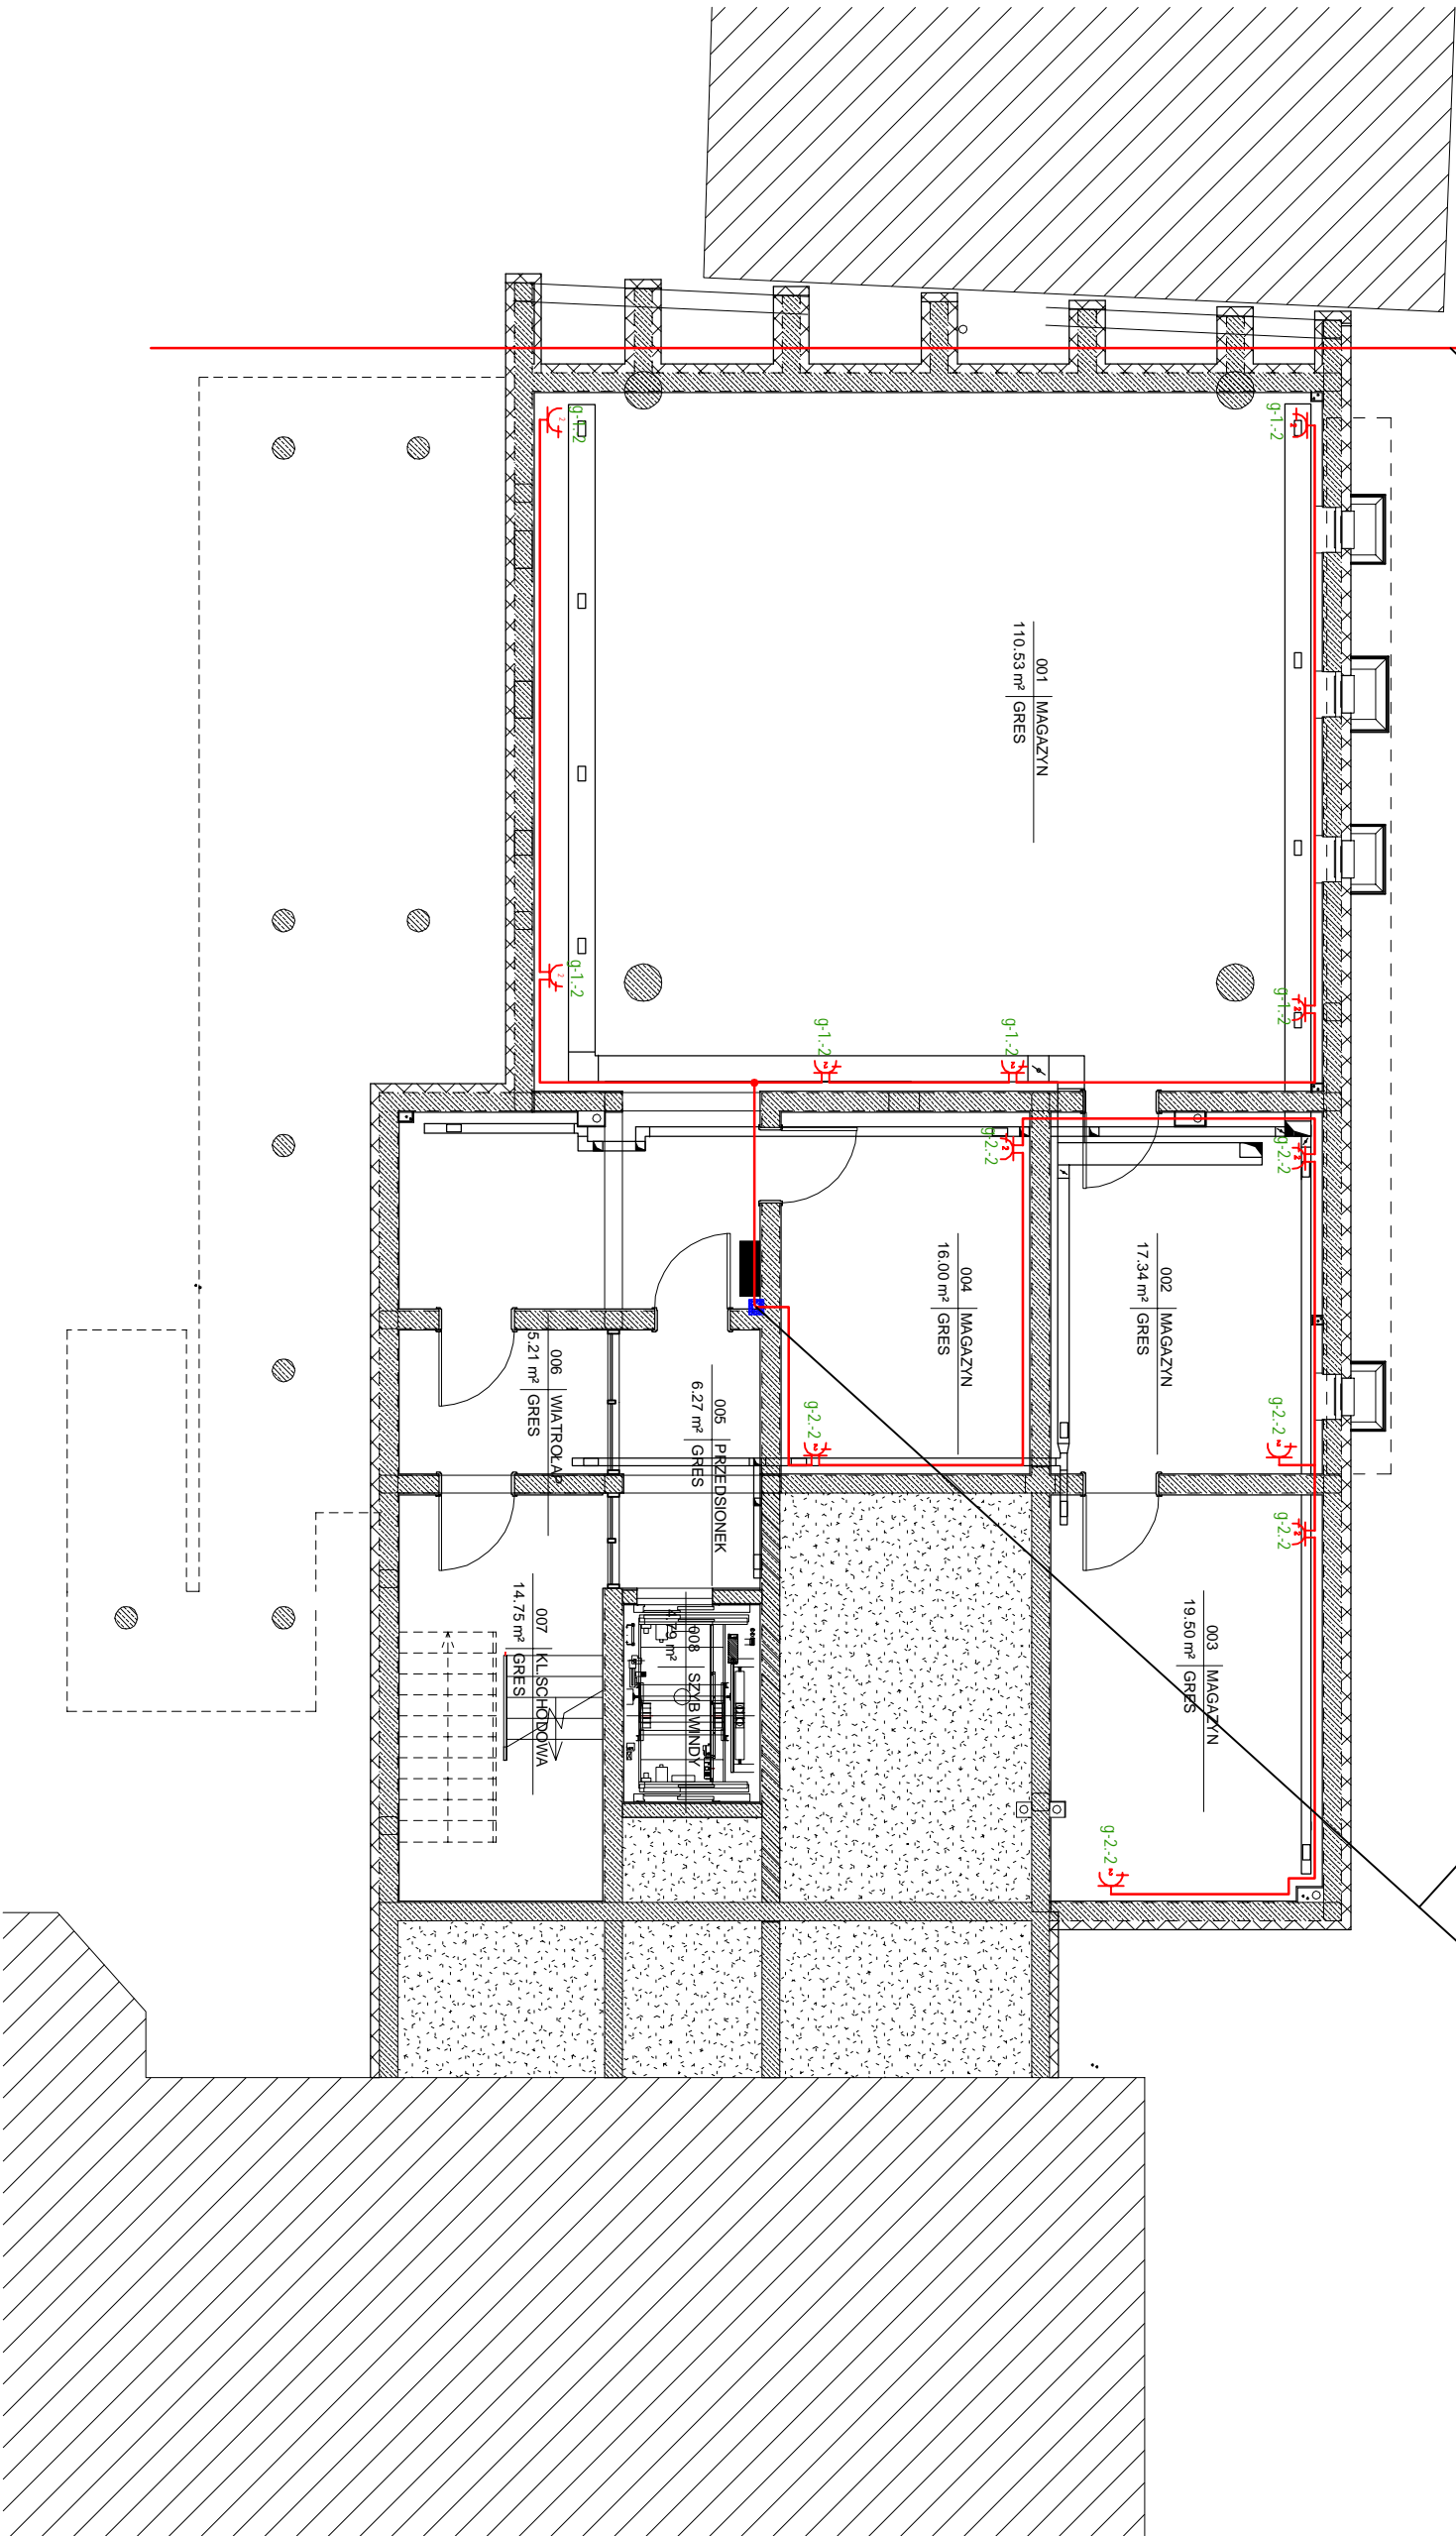

PRACOWNIA PROJEKTOWA "AKON"		BRANZA:	ELEKTR.
10-672 OLSZTYN UL. ELBLĄSKA 125		SKALA:	1:100
OBIEKT:	ROZBUDOWA WOJ. BIBLIOTEKI PUBLICZNEJ	DATA:	11.2010
ADRES:	OLSZTYN, UL. 1 MAJA	NR RYS.:	E-11
TEMAT:	PLAN INSTALACJI GŁOZD WTYKOWYCH - PIMNICA-2	WYKONAWCY	
PROJEKTANT:	mgr inż. Norbert Walkiewicz	Upz. bud.:	WAM/0026/POCE/07
SPRAWDZAJĄCY:	mgr inż. Marek Pichacz	Upz. bud.:	116/8701