


DO PIWNICY 1
PROZ

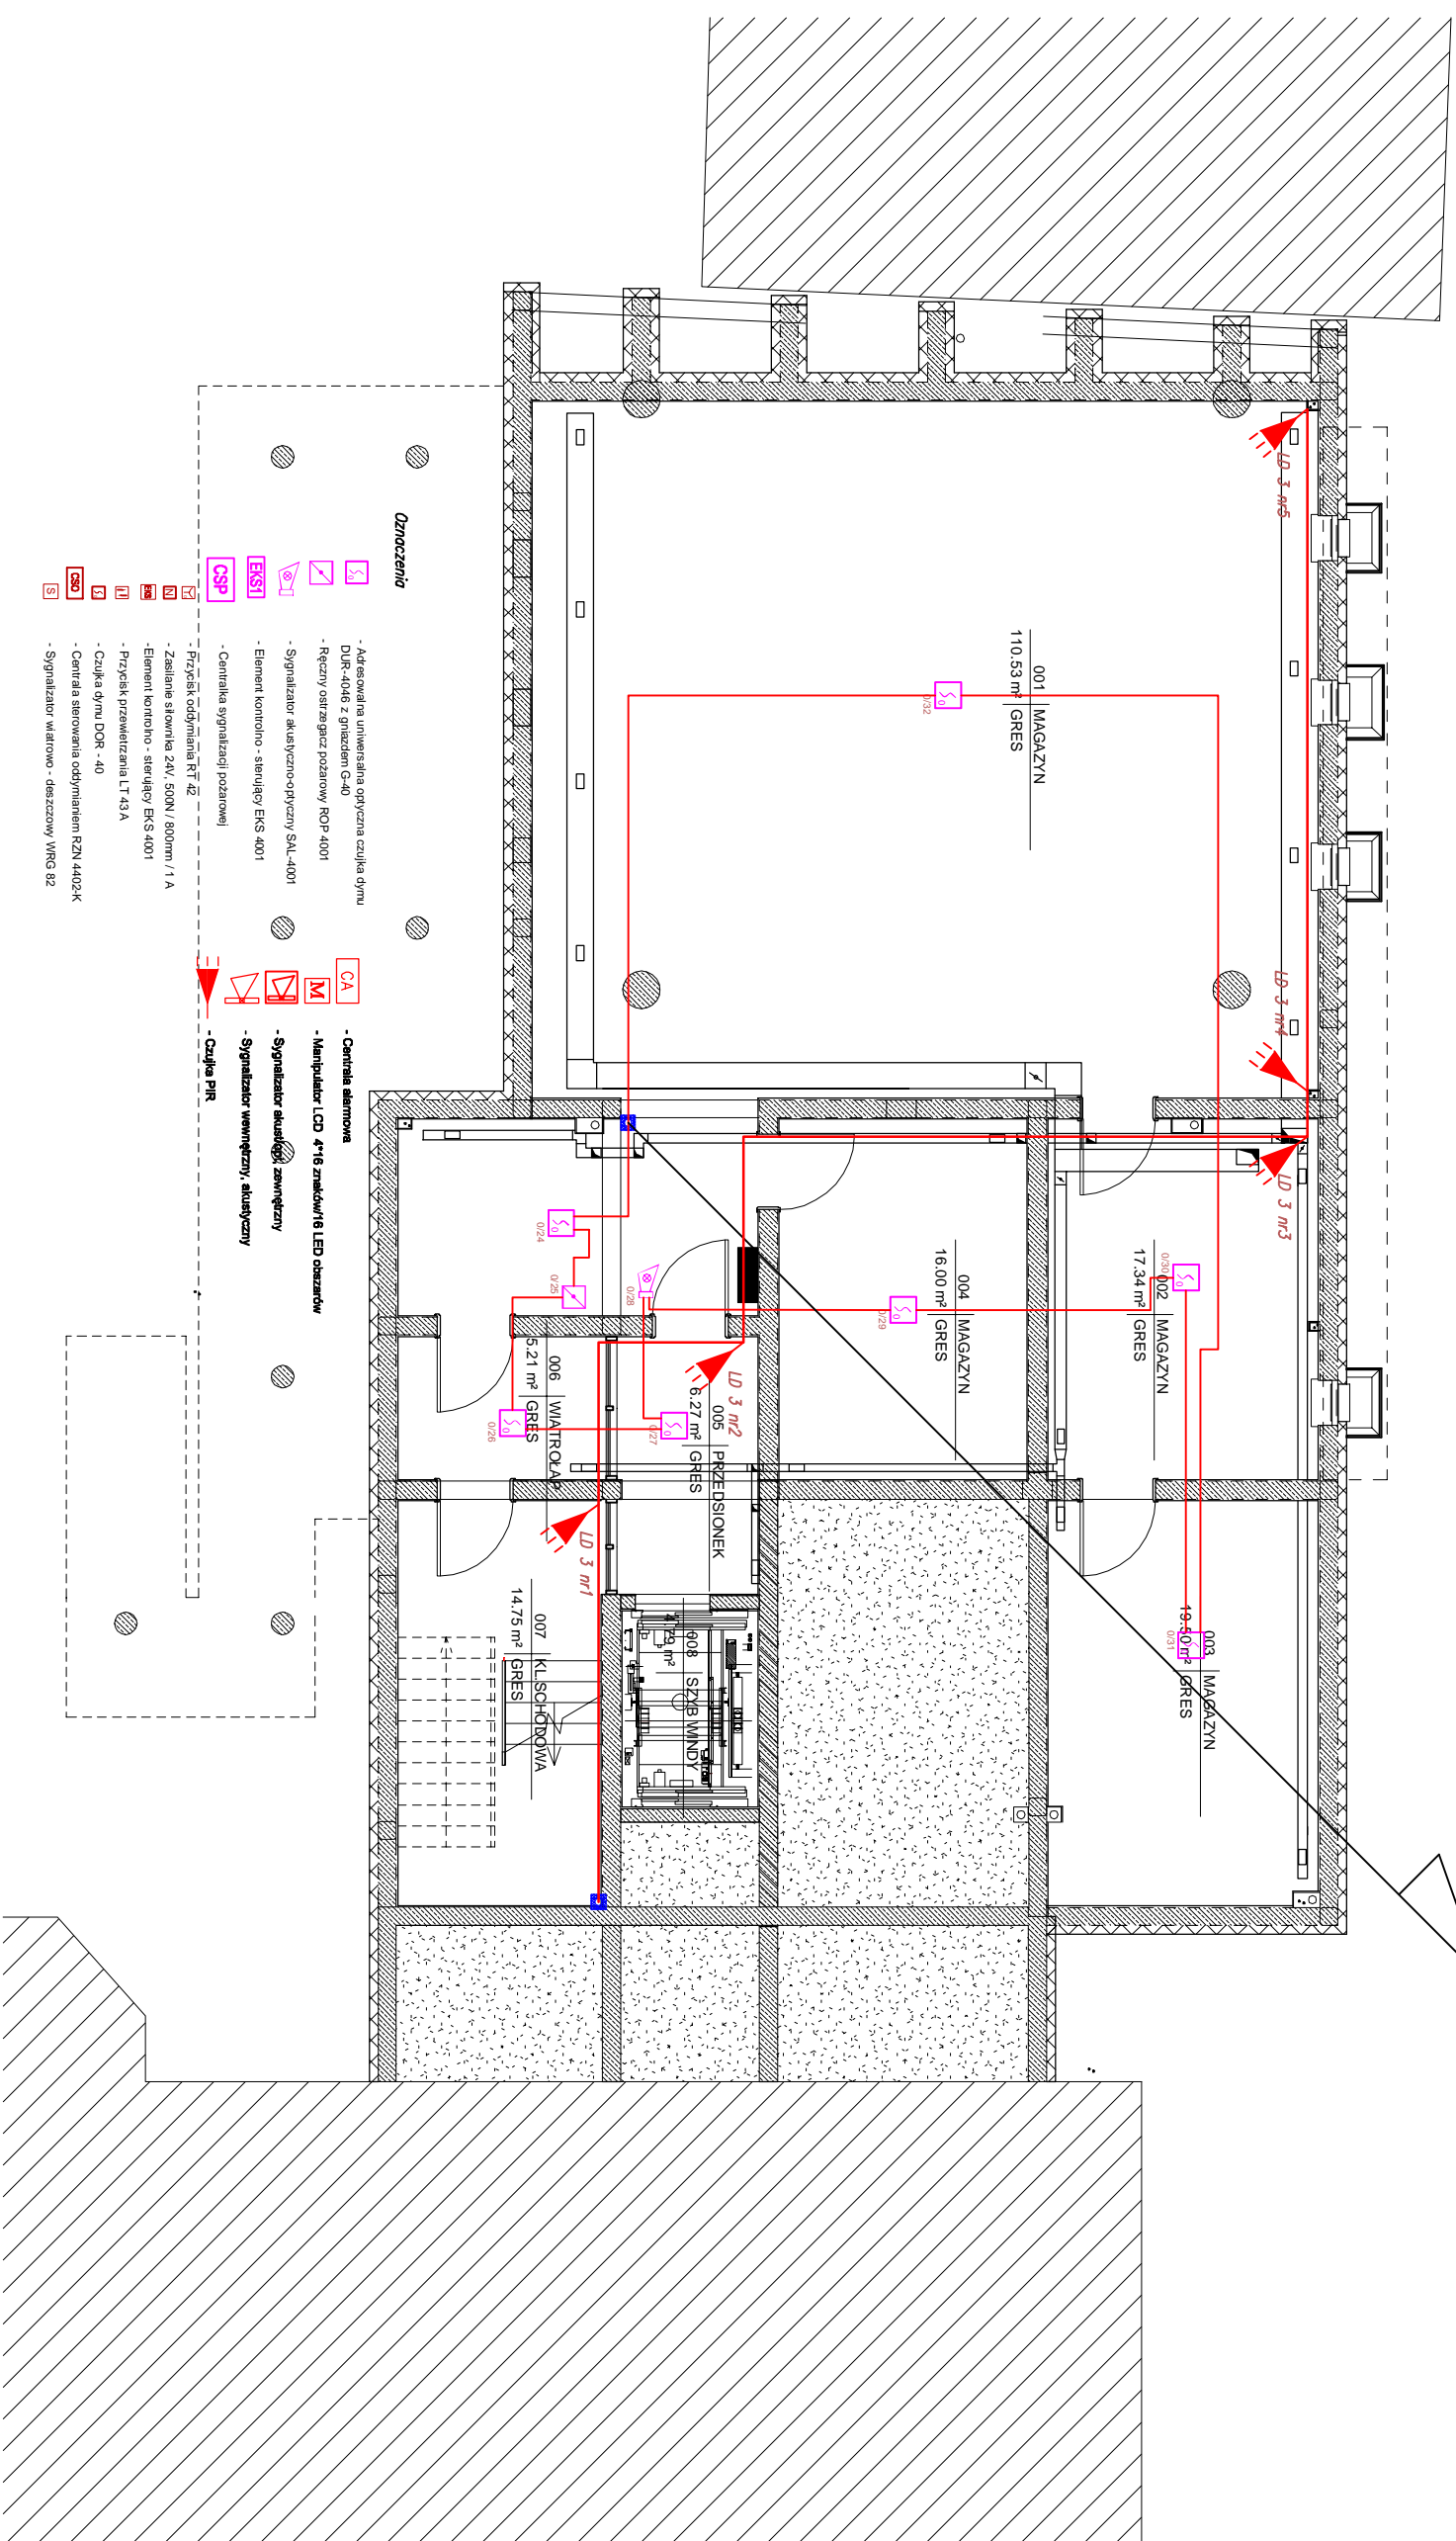

PRACOWNIA PROJEKTOWA "AKON"		BRANŻA:	ELEKT.R.
10-672 OLSZTYN UL. ELBLĄSKA 125		SKALA:	1:100
OBIEKT:	ROZBUDOWA WOJ. BIBLIOTEKI PUBLICZNEJ	DATA:	11.2010
ADRES:	OLSZTYN, UL. 1 MAJA	NR RYS.:	E-30
TEMAT:	PLAN INSTALACJI PRZŁ. SĄW - PIMNICA-2	WYKONAWCY	
PROJEKTANT:	mgr inż. Norbert Walkiewicz	Upr. bud.: WAM0026P/OOE/07	
SPRAWDZAJĄCY:	mgr inż. Marek Pichlacz	Upr. bud.: 116/67/01	