POZ. 2.1 PODCIĄG DWUPRZĘSŁOWY WZDŁUŻ OSI "C" 1 : 50

szt.1

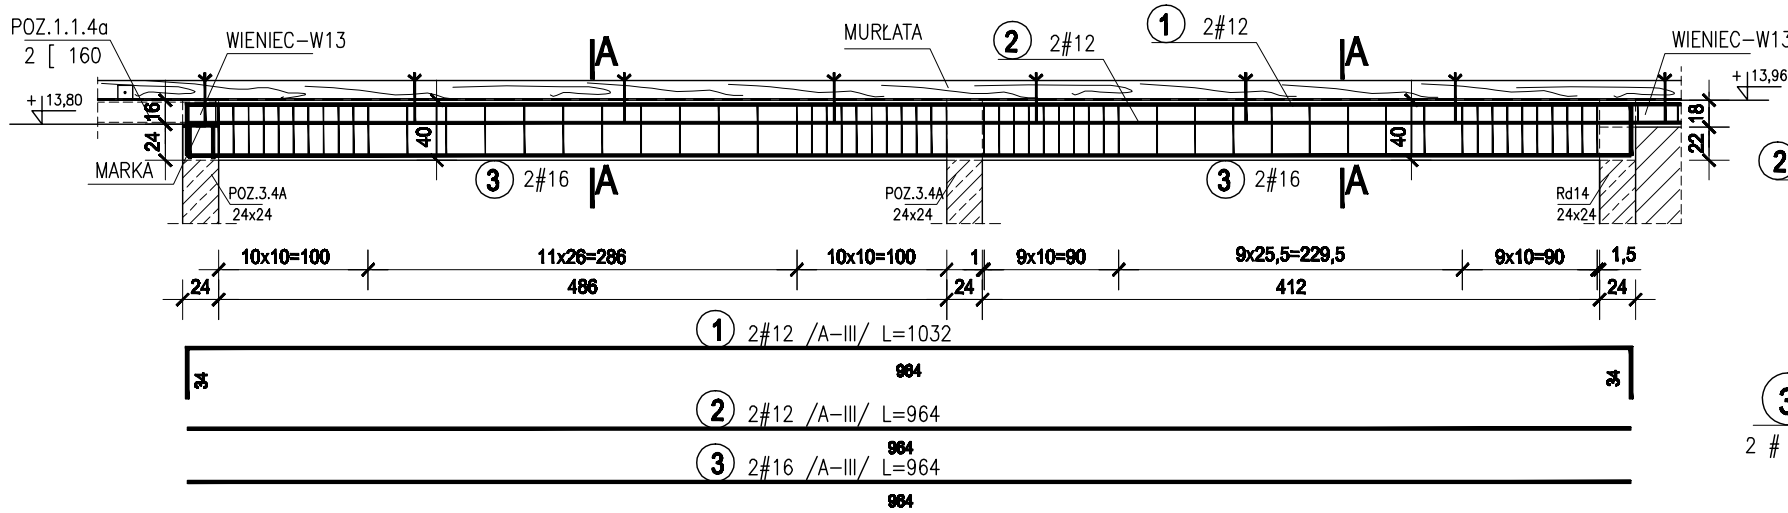

A - A 1 : 20

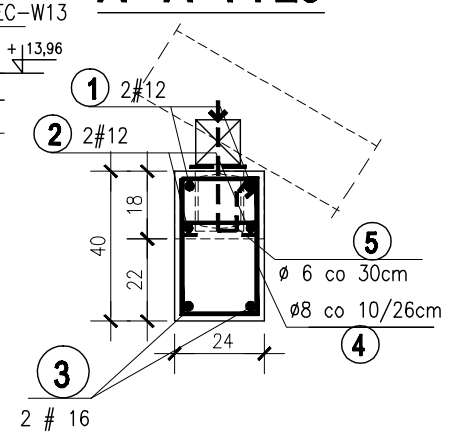

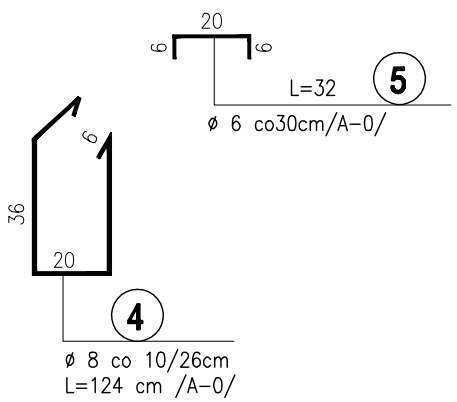

POZ. 2.2 PODCIĄG DWUPRZĘSŁOWY WZDŁUŻ OSI "D" 1 : 50

szt.1

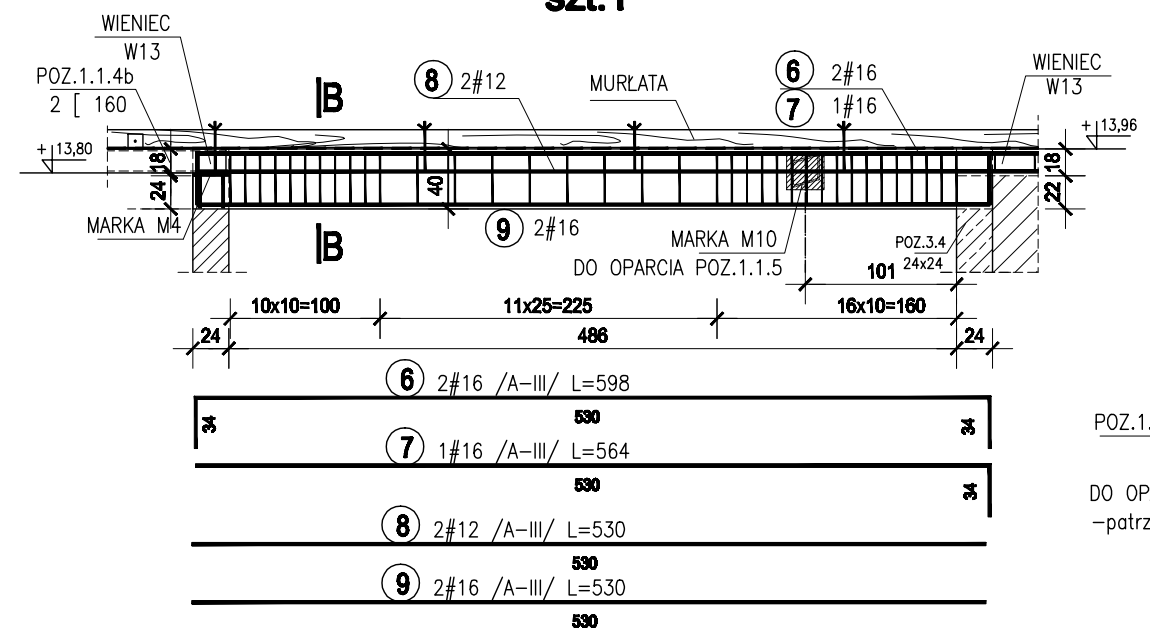

B - B 1 : 20

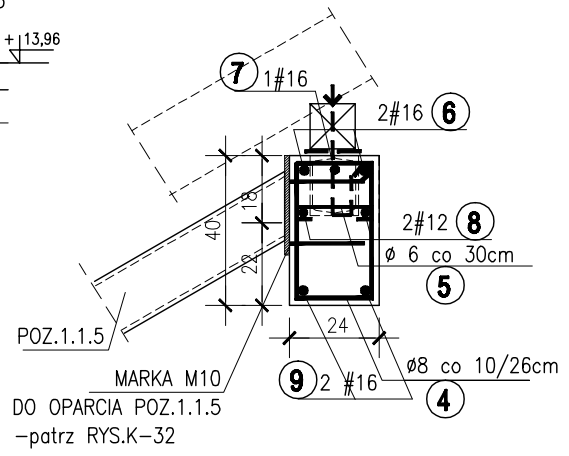

ZESTAWIENIE STALI ZBROJENIOWEJ

Poz.	szt.	Lp.	Stal [ϕ,#] A-0	Stal [ϕ,#] A-III	Dł. [m]	Ilość w elem.	Ilość elem.	Ilość razem	Długość łączna [m] A-0 ϕ 6	Długość łączna [m] A-0 ϕ 8	Długość łączna [m] A-III # 12	Długość łączna [m] A-III # 16
2.1	1	1		12	10,32	2	1	2			**20,64**	
		2		12	9,64	2	1	2			**19,28**	
		3		16	9,64	2	1	2				**19,28**
		4	8		1,24	60	1	60		**74,40**		
		5	6		0,32	31	1	31	**9,92**			
2.2	1	6		16	5,98	2	1	2				**11,96**
		7		16	5,64	1	1	1				**5,64**
		8		12	5,30	2	1	2			**10,60**	
		9		16	5,30	2	1	2				**10,60**
		4	8		1,24	38	1	38		**47,12**		
		5	6		0,32	17	1	17	**5,44**			
2.3	1	10		16	5,70	2	1	2				**11,40**
		11		12	5,30	2	1	2			**10,60**	
		12		16	5,30	2	1	2				**10,60**
		13	8		1,00	43	1	43		**43,00**		
		5	6		0,32	16	1	16	**5,12**			
Długość wg średnic [m]									**20,48**	**164,52**	**61,12**	**69,48**
Masa 1 m pręta [kg/m]									**0,222**	**0,395**	**0,888**	**1,578**
Masa łączna wg średnic [kg]									**4,55**	**64,92**	**54,26**	**109,66**
Masałączna wg gatunku stali [kg]									**69,46**		**163,93**	
Ogółem [kg]									**233,39**			

POZ. 2.3 PODCIĄG DWUPRZĘSŁOWY WZDŁUŻ OSI "5" 1 : 50

szt.1

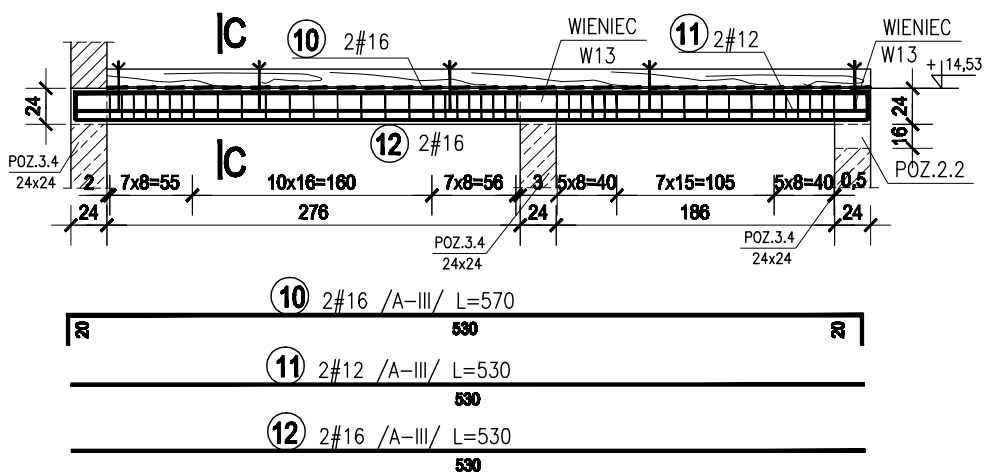

C - C 1 : 20

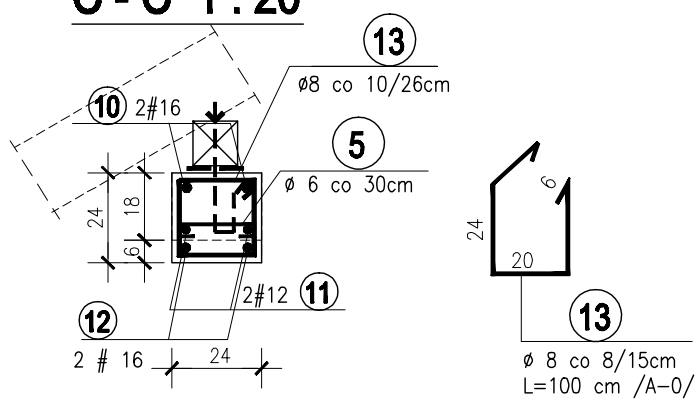

BETON C20/25 (B 25)
STAL A-III /34GS/
STAL A-0 /St0S-b/
otulina 2cm

POZ.2.1,2.2,2.3-PODCIĄGI PODDASZA 1:20

PRACOWNIA PROJEKTOWA "AKON" **10 - 672 OLSZTYN UL. ELBLĄSKA 125**		**BRANŻA:**	KONSTR.
		SKALA:	1:20
OBIEKT:	ROZBUDOWA WBP w OLSZTYNIE	**DATA:**	11.2010
ADRES:	ul. 1 Maja 5; 10–117 Olsztyn	**NR RYS.:**	**K-26**
TEMAT:	POZ.2.1,2.2,2.3–PODCIĄGI PODDASZA		PROJ.WYKONAWCZY
PROJEKTANT:	mgr inż.Anna Ceynowa	**Upr.:**	277/86/OL
SPRAWDZAJĄCY:	mgr inż.Bogdan Jasko	**Upr.:**	178/87/OL
OPRACOWAŁ:	tech.Barbara Rzeczkowska	**Upr.:**	