



: Linia transmisji
Size : 0.33mm2(22AWG)
Wire type : LEVEL 4 (NEMA) non-polar 2core,
twisted pair solid core diameter 0.65mm
Remarks : LONWORKS® compatible cable
: Linia pilota
Size : 0.33-1.25mm2(22-16AWG)

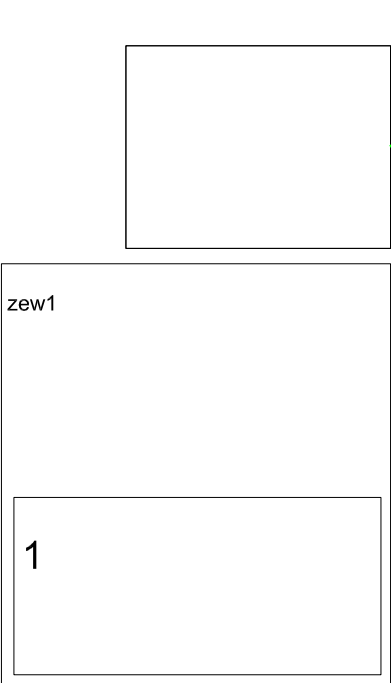

Inna jednostka

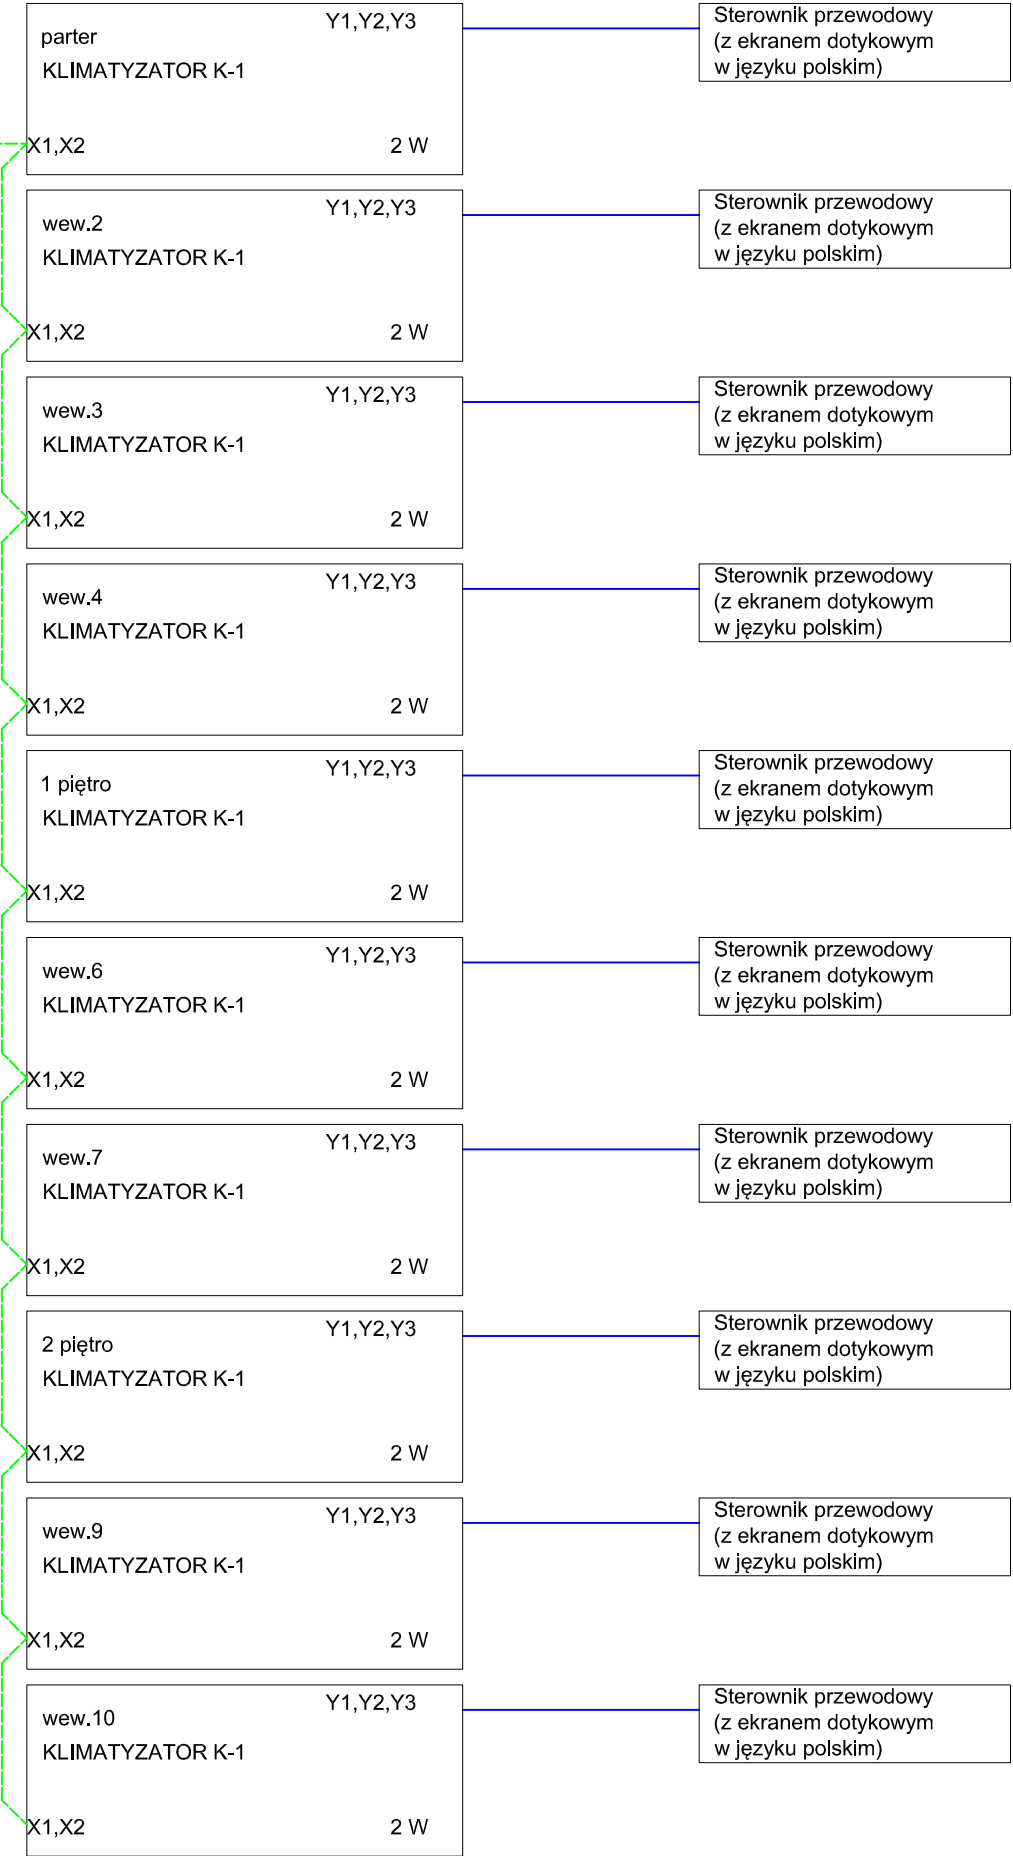

 <div>Anna Ceynowa OLSZTYN, ul. Elbląska 125 OLSZTYN, ul. Koszalińska 10/12 tel. 89 542 91 34, ppakon@fst.pl</div>		BRANŻA:	SANIT.
PRACOWNIA PROJEKTOWA		SKALA:	—
		DATA:	08.2017
OBIEKT:	ROZBUDOWA WOJEWÓDZKIEJ BIBLIOTEKI PUBLICZNEJ	NR RYS.:	S-7
ADRES:	OLSZTYN, ul. 1-go Maja 5	PROJ.BUD.ZAMIENNY	
RYSUNEK:	SCHEMAT STEROWANIA – INSTALACJA CHŁODNICZA		
INWESTOR:	Wojewódzka Biblioteka Publiczna , 10–117 Olsztyn, ul. 1-go Maja 5		
PROJEKTANT:	mgr inż. Sławomir Piechota	Upr.bud.nr: WAW/0044/PWOS/11	
SPRAWDZAJĄCY:	mgr inż. Anna Wołodzko	Upr.bud.nr: WAW/0095/PWOS/15	
OPRACOWAŁ:		Upr.bud.nr:	
PRAWA AUTORSKIE ZASTRZEŻONE			