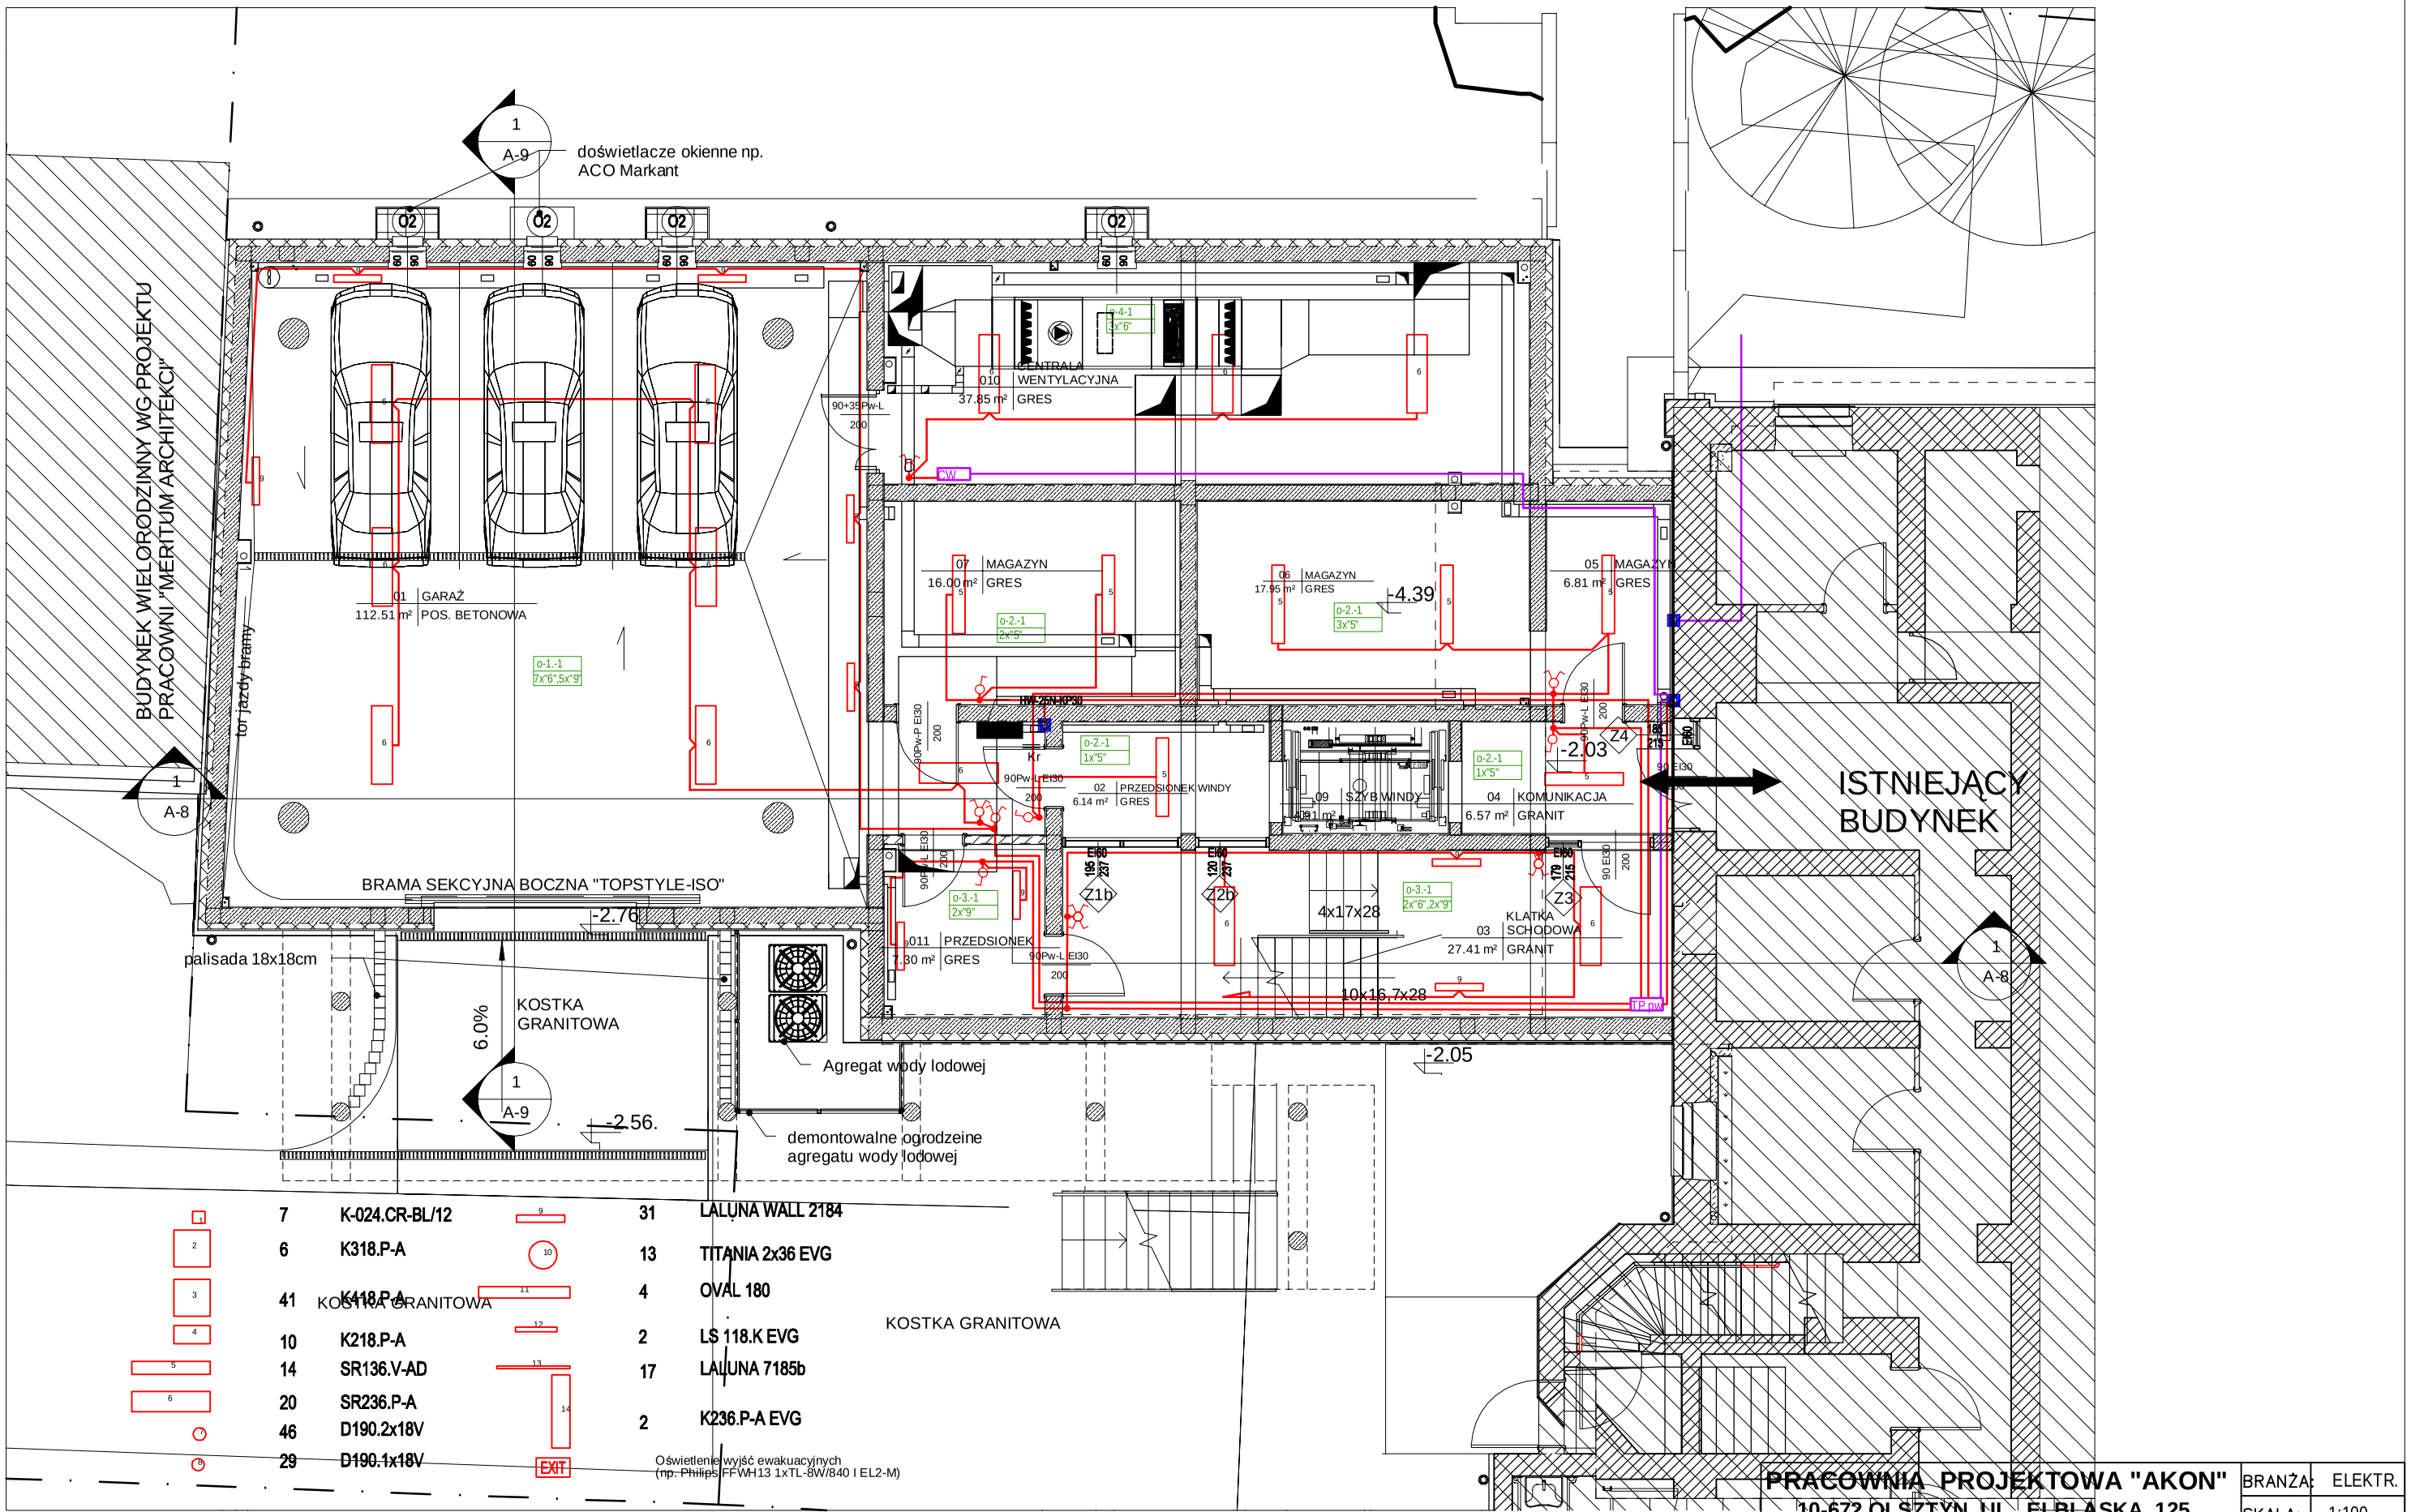

1	7	K-024.CR-BL/12	9	31	LALUNA WALL 2184
2	6	K318.P-A	10	13	TITANIA 2x36 EVG
3	41	K418.P-A	11	4	OVAL 180
4	10	K218.P-A	12	2	LS 118.K EVG
5	14	SR136.V-AD	13	17	LALUNA 7185b
6	20	SR236.P-A	14	2	K236.P-A EVG
7	46	D190.2x18V			
8	29	D190.1x18V	EXIT		

PRACOWNIA PROJEKTOWA "AKON"		BRANŻA:	ELEKTR.
10-672 OLSZTYN UL. ELBLĄSKA 125		SKALA:	1:100
OBIEKT:	ROZBUDOWA WOJ. BIBLIOTEKI PUBLICZNEJ	DATA:	08.2010
ADRES:	OLSZTYN, UL. 1 MAJA	NR RYS.:	**E-16**
TEMAT:	**PLAN INSTALACJI OŚWIETLENIOWEJ - PIWNICA -1**		BUDOWLANY
PROJEKTANT:	mgr inż. Norbert Walkiewicz		Upr. bud.: WAM/0026/POOE/07
SPRAWDZAJĄCY:	mgr inż. Marek Hanowski		Upr. bud.: 24 / 02 / OL