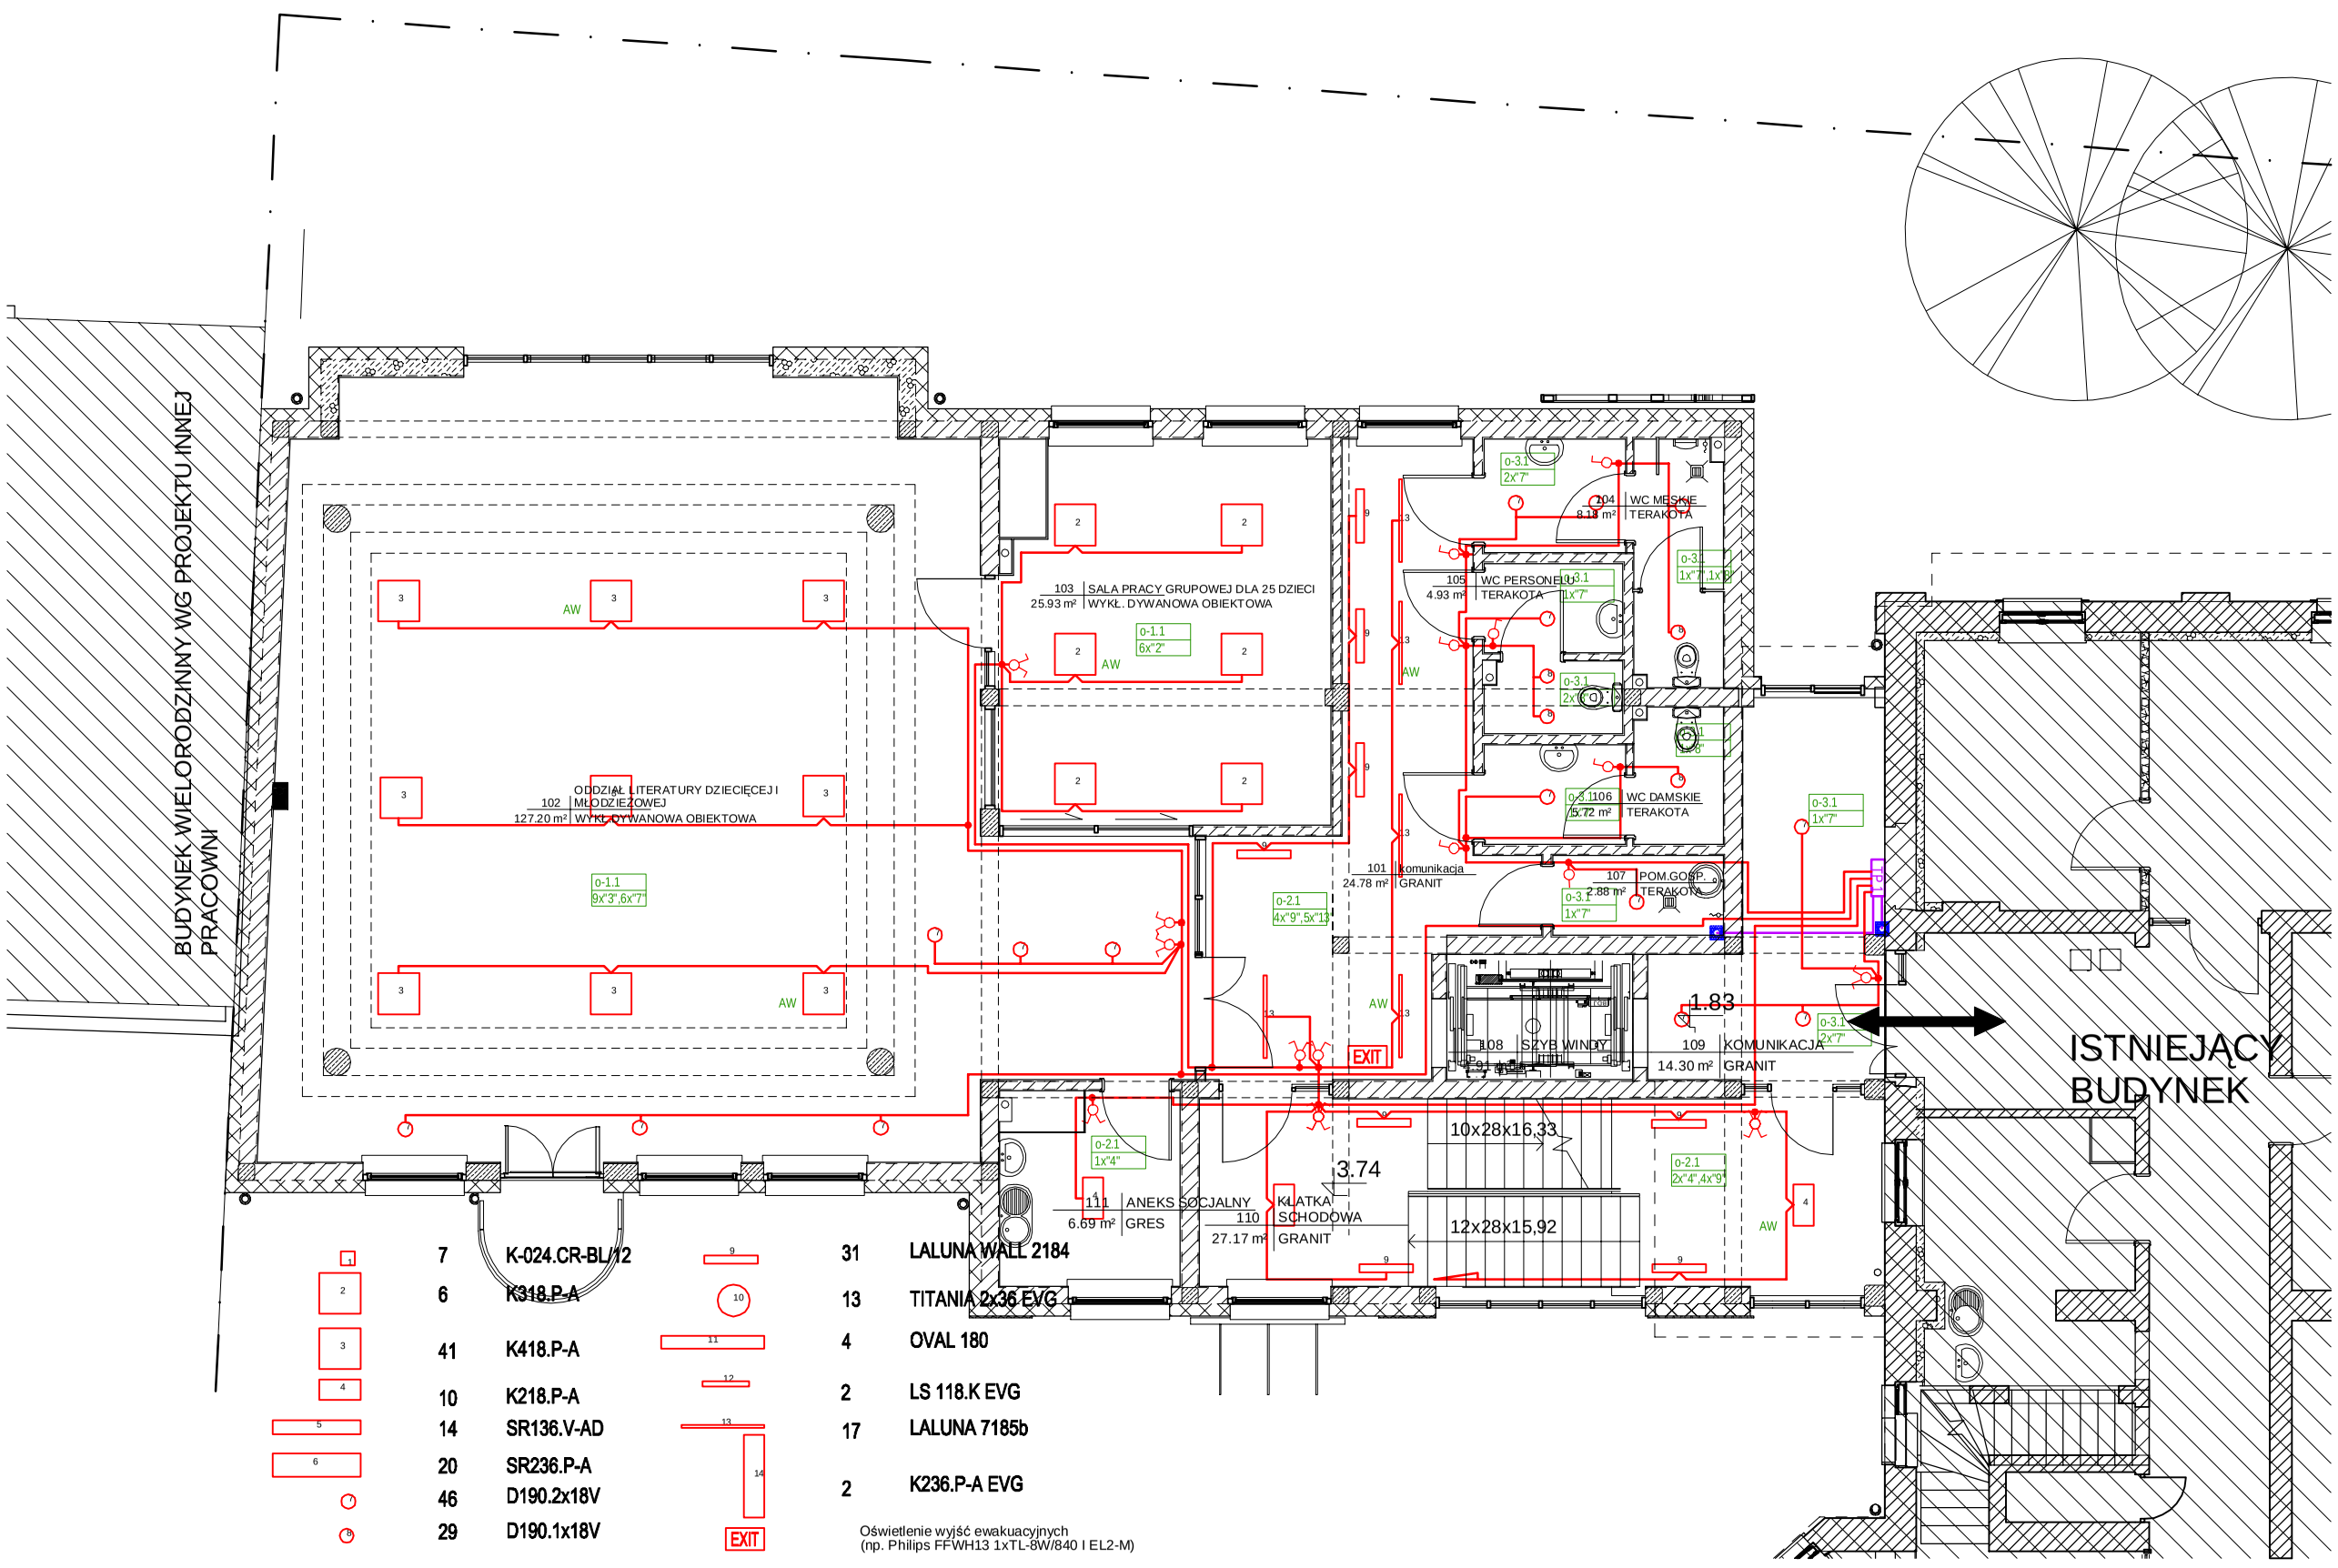

7	K-024.CR-BL/12	31	LALUNA WALL 2184
6	K318.P-A	13	TITANIA 2x36 EVG
41	K418.P-A	4	OVAL 180
10	K218.P-A	2	LS 118.K EVG
14	SR136.V-AD	17	LALUNA 7185b
20	SR236.P-A	2	K236.P-A EVG
46	D190.2x18V		
29	D190.1x18V		

EXIT Oświetlenie wyjść ewakuacyjnych (np. Philips FFWH13 1xTL-8W/840 I EL2-M)

PRACOWNIA PROJEKTOWA "AKON" **10-672 OLSZTYN UL. ELBLĄSKA 125**		BRANŻA:	ELEKTR.
		SKALA:	1:100
OBIEKT:	ROZBUDOWA WOJ. BIBLIOTEKI PUBLICZNEJ	DATA:	08.2010
ADRES:	OLSZTYN, UL. 1 MAJA	NR RYS.:	**E-18**
TEMAT:	**PLAN INSTALACJI OŚWIETLENIOWEJ - I PIĘTRO**		BUDOWLANY
PROJEKTANT:	mgr inż. Norbert Walkiewicz		Upr. bud.: WAM/0026/POOE/07
SPRAWDZAJĄCY:	mgr inż. Marek Hanowski		Upr. bud.: 24 / 02 / OL