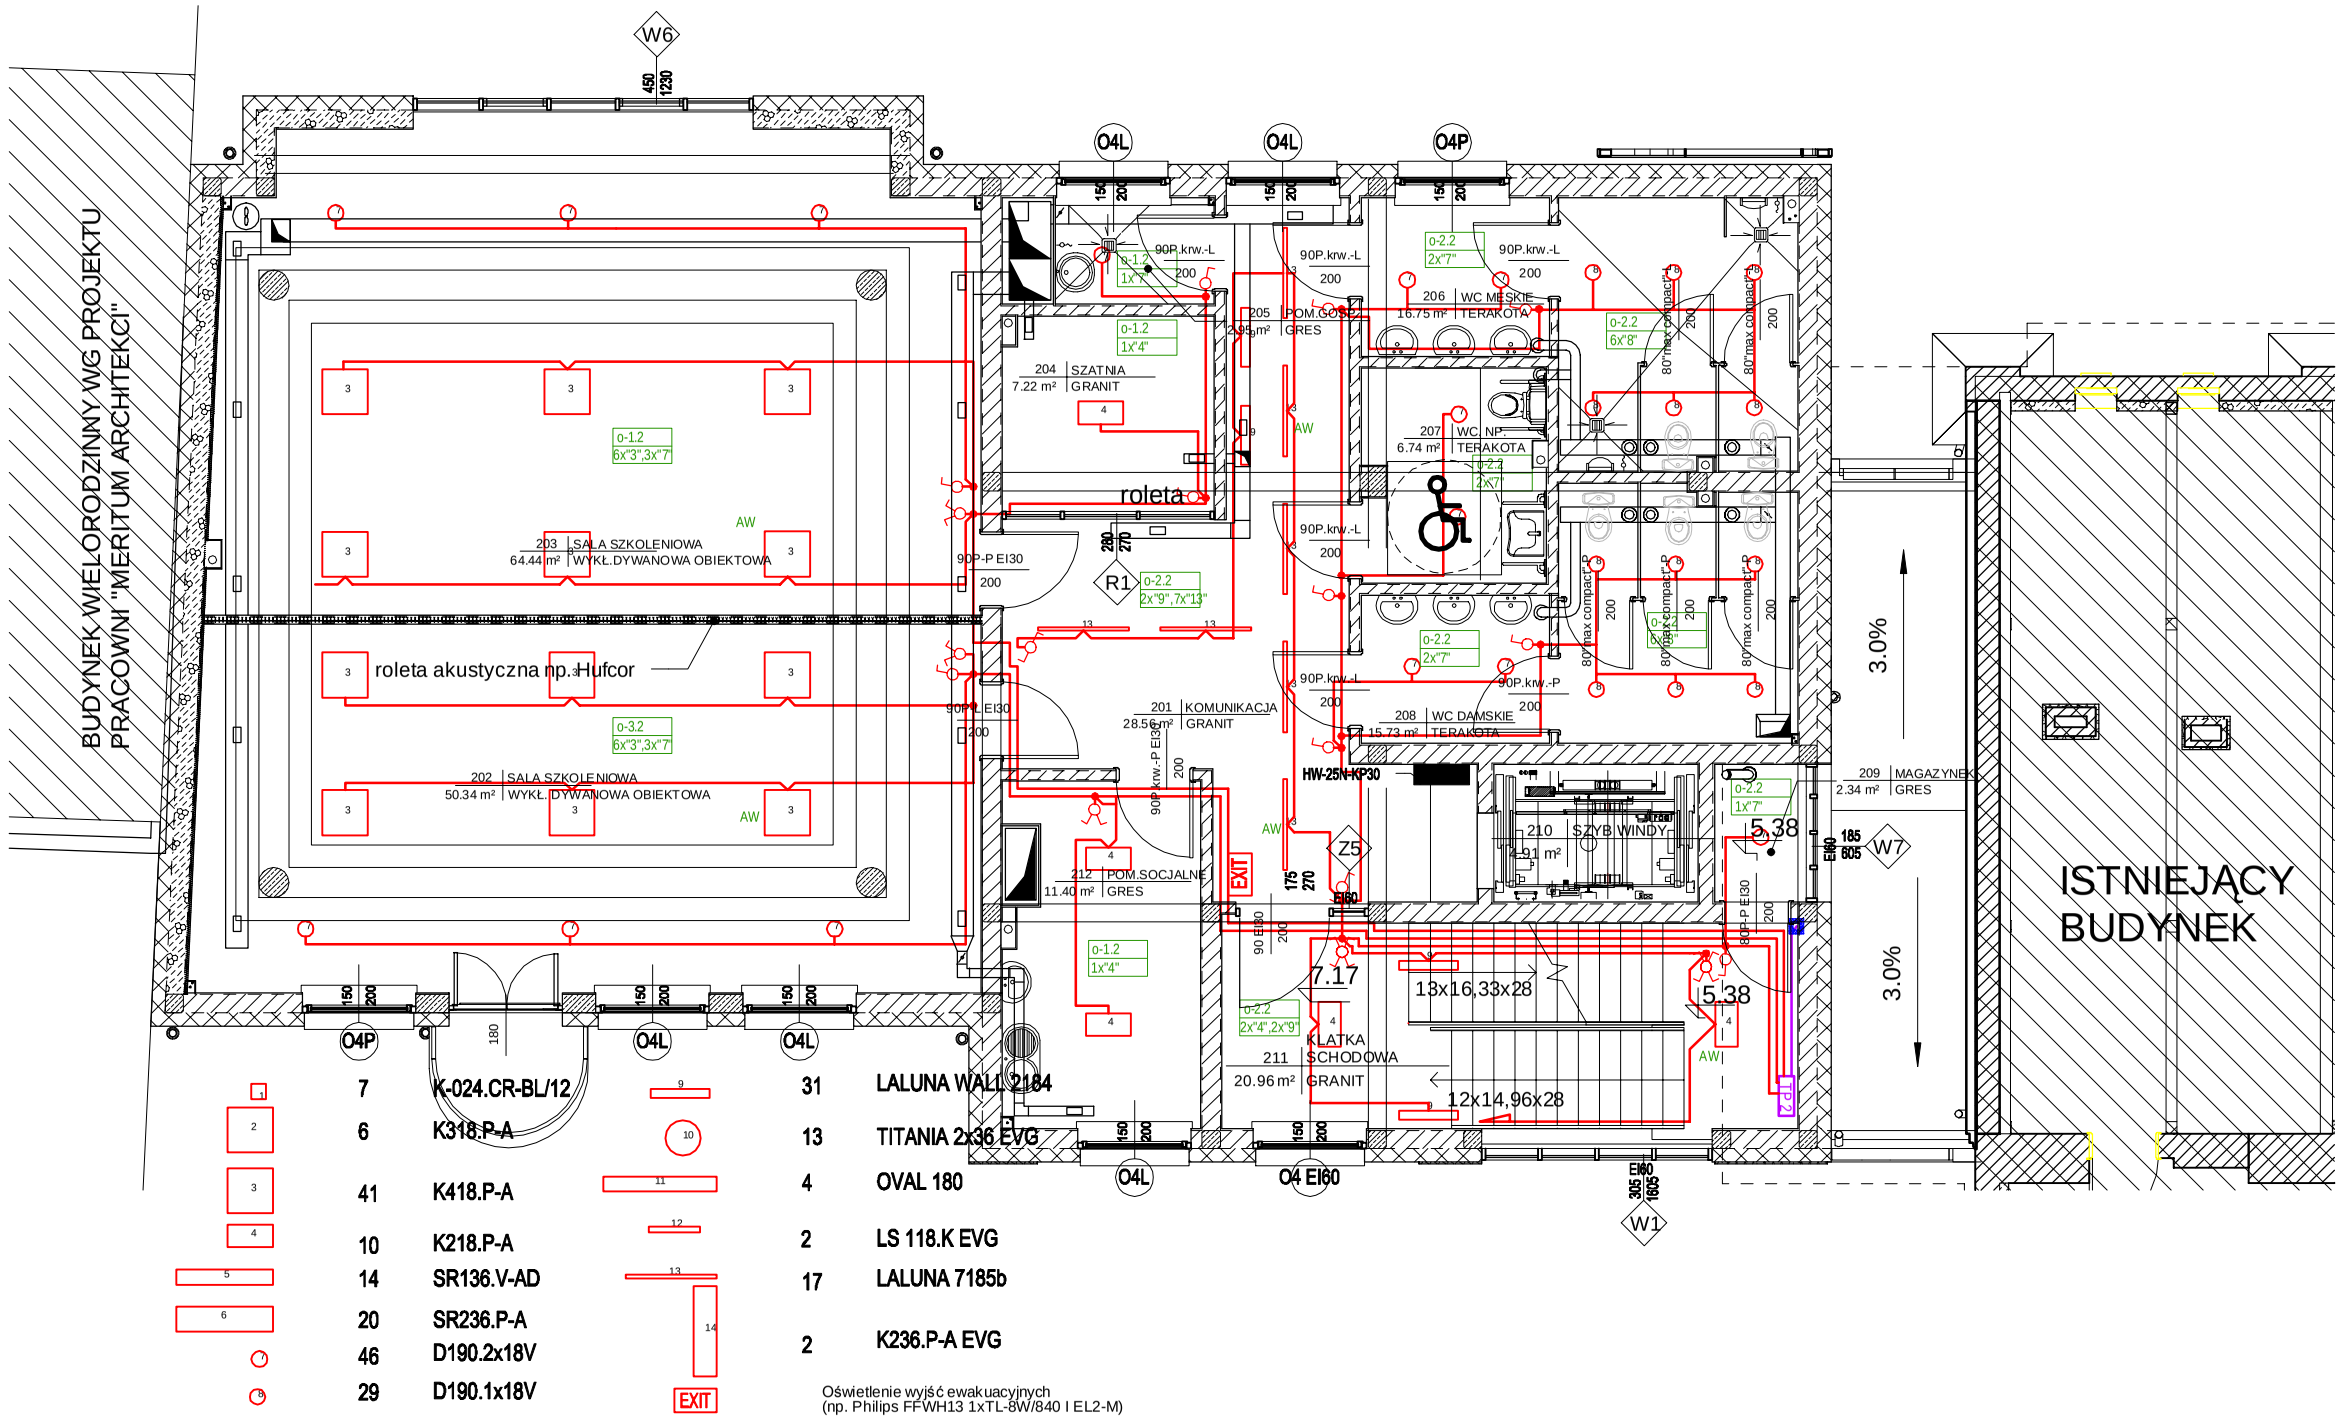

1	7	K-024.CR-BL/12	9	31 LALUNA WALL 2184
2	6	K318.P-A	10	13 TITANIA 2x36 EVG
3	41	K418.P-A	11	4 OVAL 180
4	10	K218.P-A	12	2 LS 118.K EVG
5	14	SR136.V-AD	13	17 LALUNA 7185b
6	20	SR236.P-A	14	2 K236.P-A EVG
	46	D190.2x18V		
	29	D190.1x18V	EXIT	

Oświetlenie wyjść ewakuacyjnych
(np. Philips FFWH13 1xTL-8W/840 I EL2-M)

PRACOWNIA PROJEKTOWA "AKON"		BRANŻA:	ELEKTR.
10-672 OLSZTYN UL. ELBLĄSKA 125		SKALA:	1:100
OBIEKT:	ROZBUDOWA WOJ. BIBLIOTEKI PUBLICZNEJ	DATA:	08.2010
ADRES:	OLSZTYN, UL. 1 MAJA	NR RYS.:	**E-19**
TEMAT:	**PLAN INSTALACJI OŚWIETLENIOWEJ - II PIĘTRO**		BUDOWLANY
PROJEKTANT:	mgr inż. Norbert Walkiewicz		Upr. bud.: WAM/0026/POOE/07
SPRAWDZAJĄCY:	mgr inż. Marek Hanowski		Upr. bud.: 24 / 02 / OL