



Rozdzielnica "TKomp" EKINOXE TX

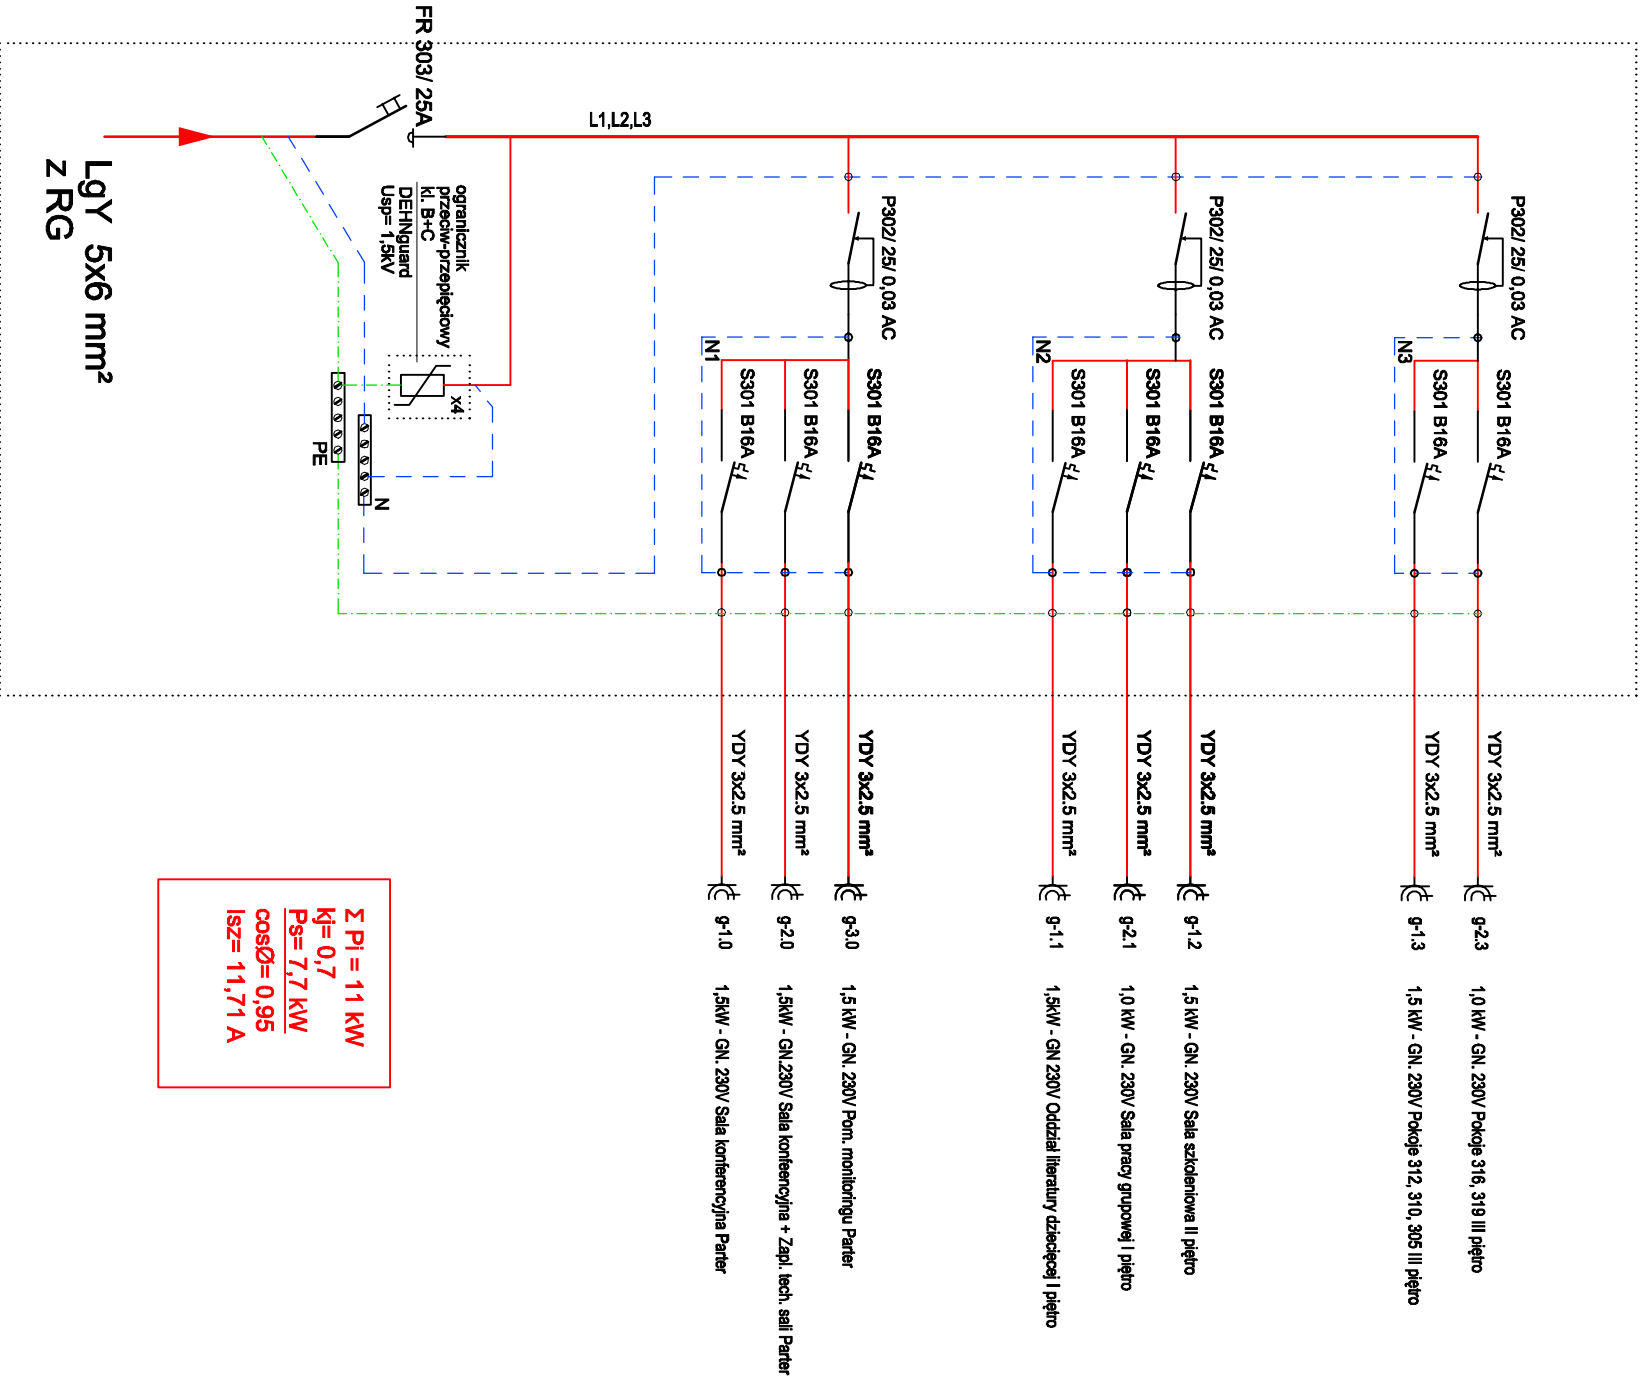

OCHRONA OD PORAŻEŃ -
- SAMOCZYNNIE WYŁĄCZENIE

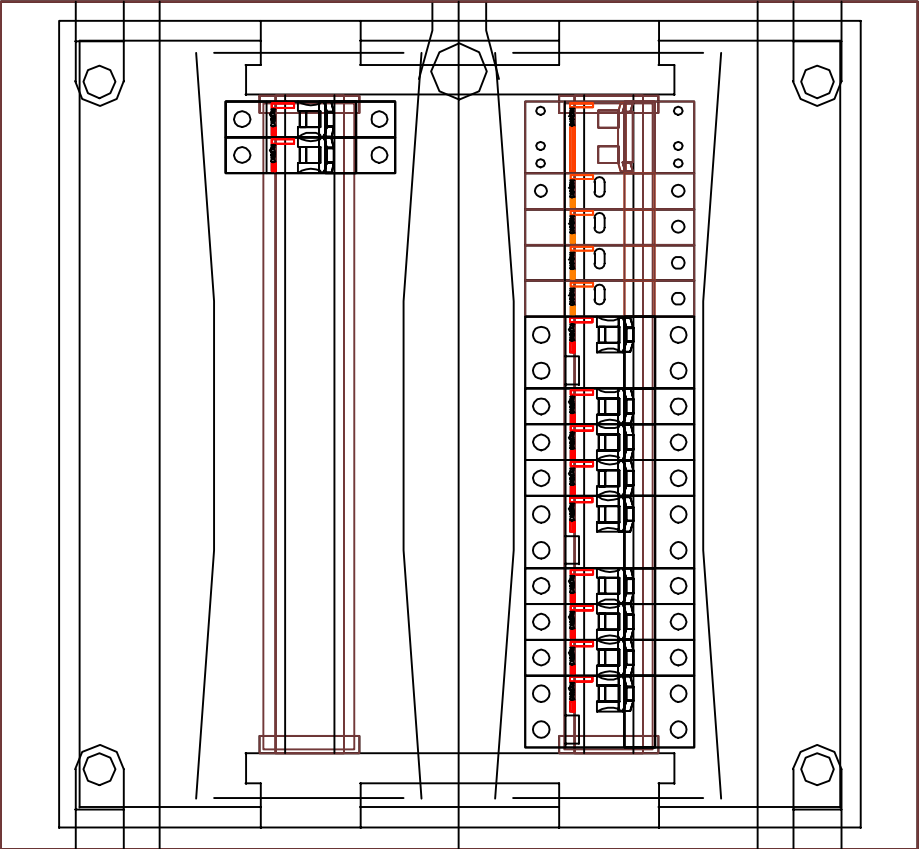

PRACOWNIA PROJEKTOWA "AKON"			BRANZA:	ELEKTR.
10-672 OLSZTYN UL. ELBLĄSKA 125			SKALA:	-
OBIEKT:	ROZBUDOWA WOJ. BIBLIOTEKI PUBLICZNEJ	DATA:	08.2010	
ADRES:	OLSZTYN, UL. 1 MAJA	NR RYS.:	E-8	
TEMAT:	SCHEMAT ROZDZIELNICY TKomp	BUDOWLANY		
PROJEKTANT:	mgr inż. Norbert Walkiewicz	Upr. bud.:	WAM/0026/POD/E/07	
SPRAWDZAJĄCY:	mgr inż. Marek Hanowski	Upr. bud.:	24 / 02 / 01	