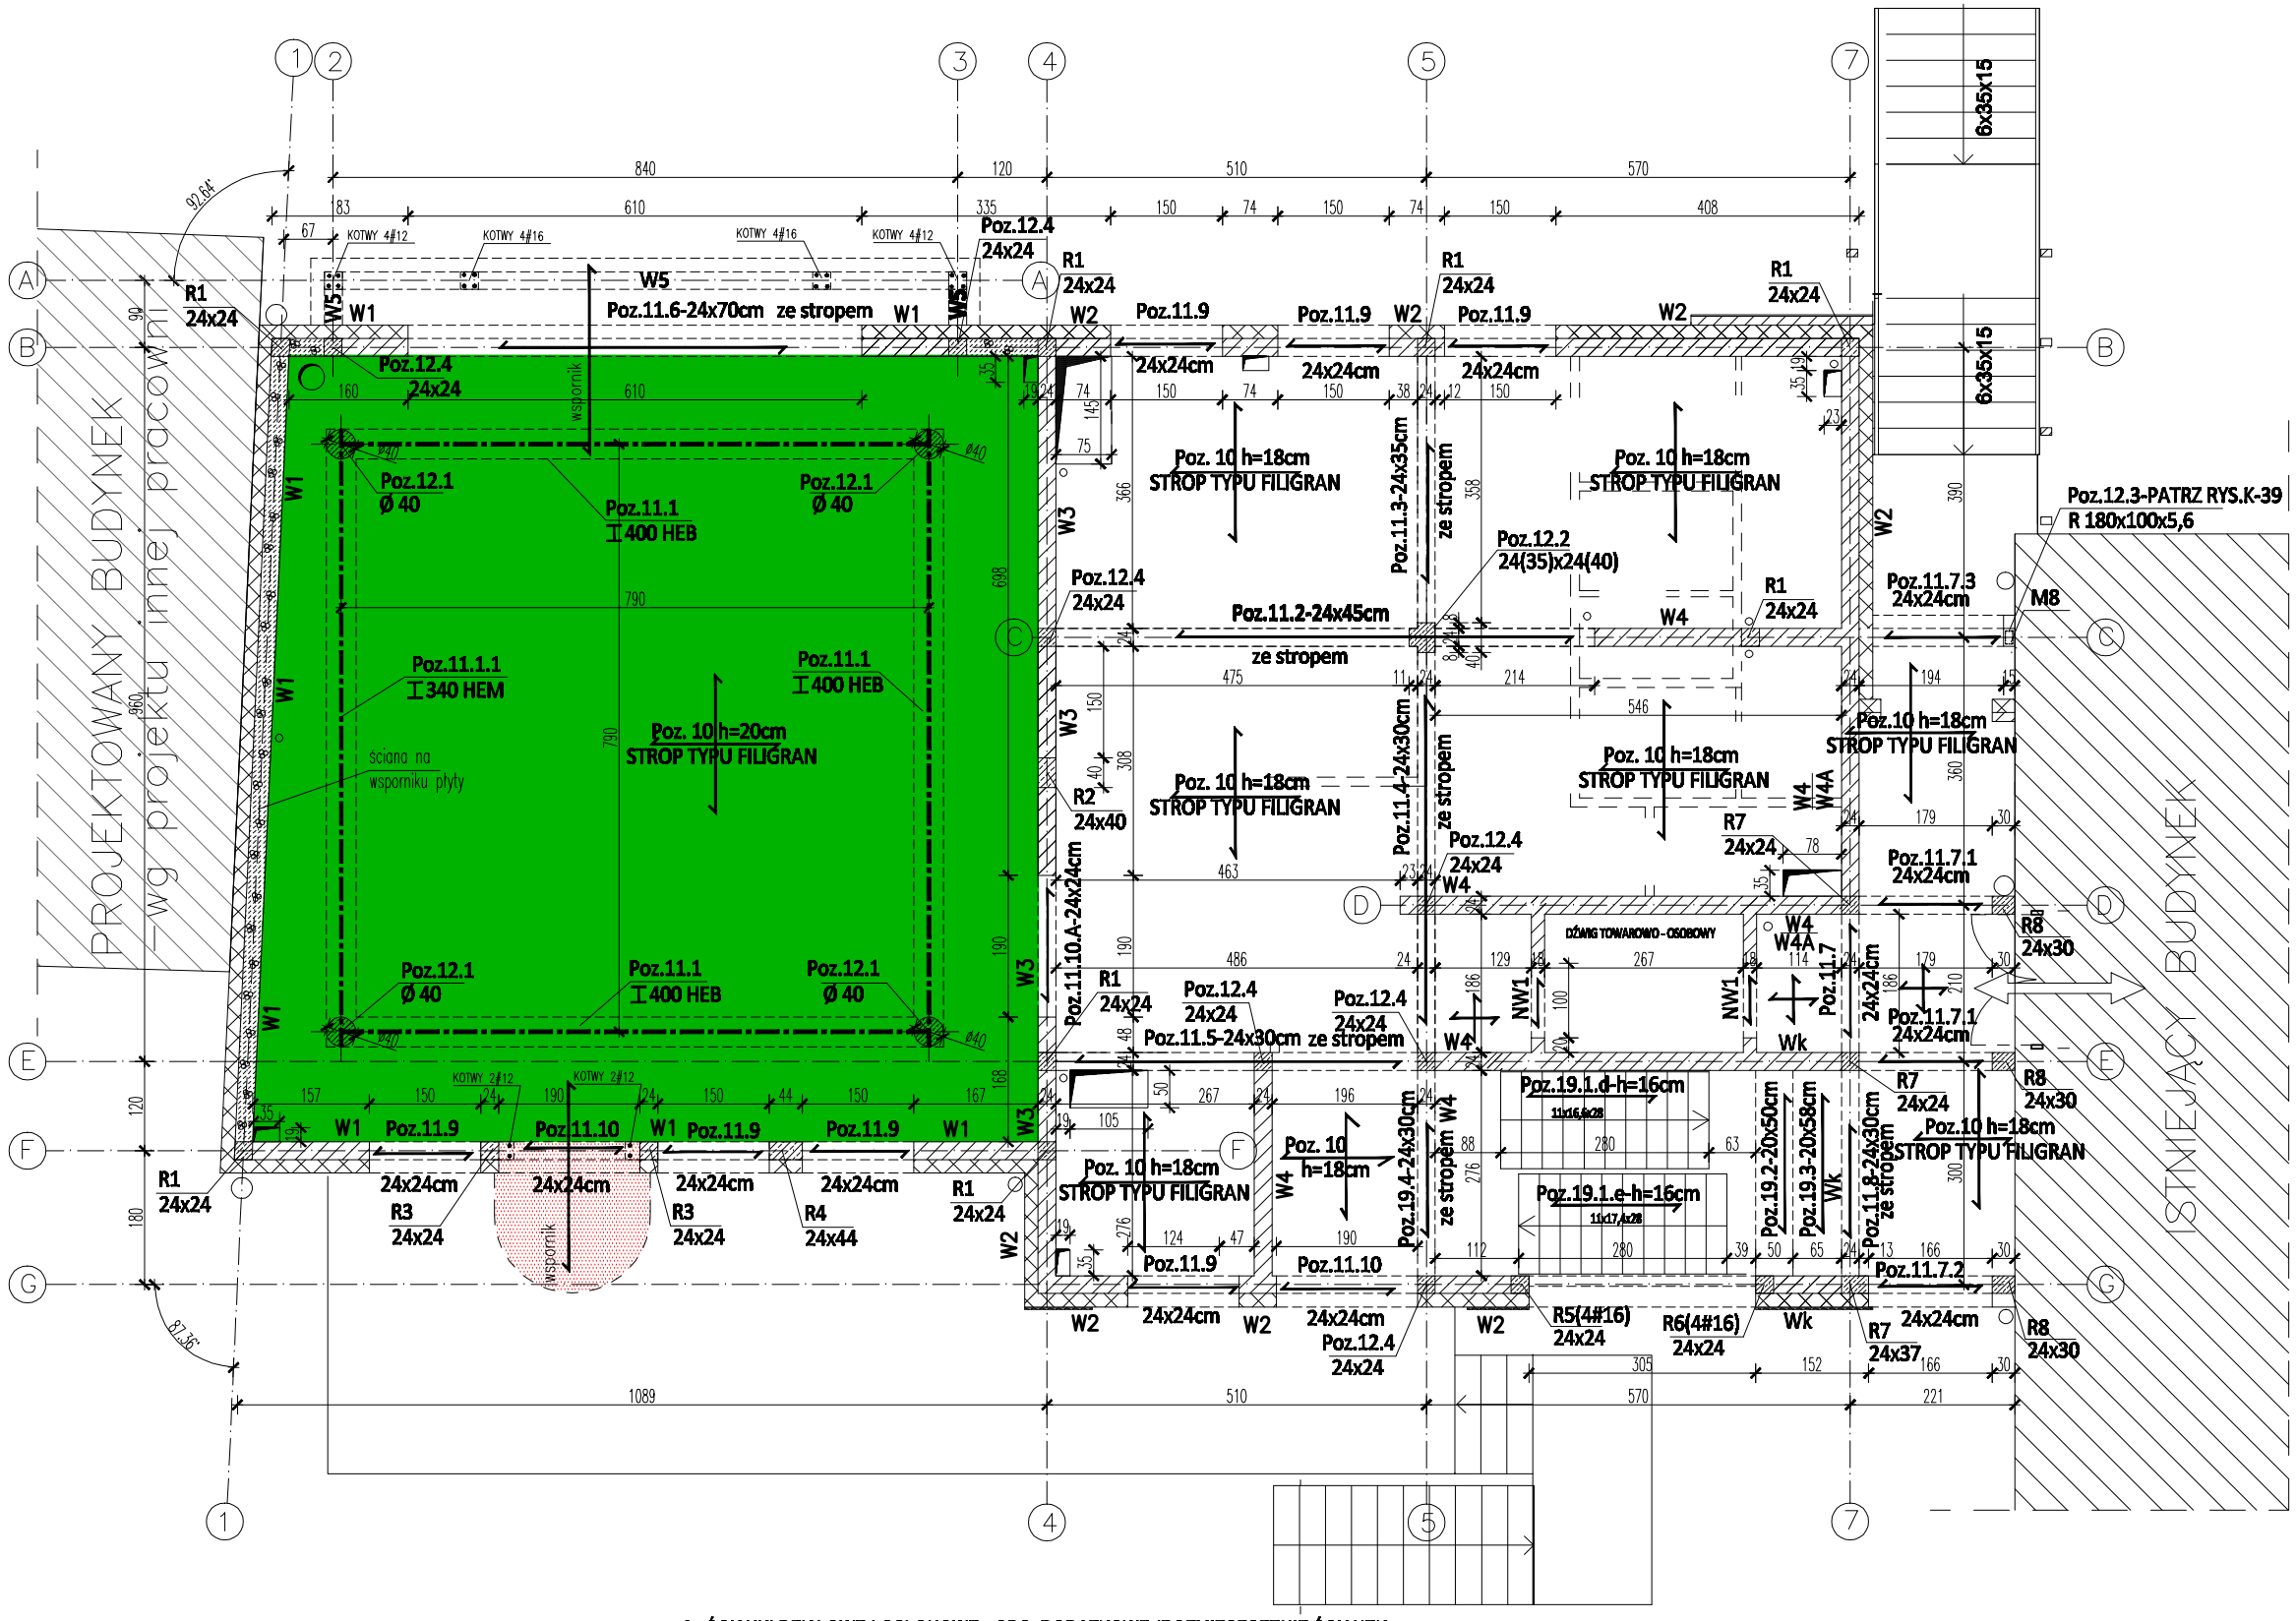

BETON C20/25 (B 25)
STAL A-III /34GS/
STAL A-0 /St0S-b/

UWAGI:

1. W MIEJSCU PRZEJŚĆ PIONÓW INSTALACYJNYCH PRZEZ STROP NA CZAS MONTAŻU OSADZIĆ KORKI STYROPIANOWE - DOKŁADNA LOKALIZACJA PATRZ PROJEKTY BRANŻOWE
2. BLOKI WENTYLACYJNE DOSTAWIANE NA KOLEJNYCH KONDYGNACJACH
3. W SZACHTACH INSTALACYJNYCH MOCOWAĆ RURY UCHWYTAMI
4. W PŁYTACH PREFABRYKOWANYCH "FILIGRAN" WYKONAĆ OTWORY DLA KANAŁÓW INST.
5. MIEJSCA PRZEJŚĆ INSTALACJI - DOKŁADNA LOKALIZACJA - PATRZ PROJEKTY ARCHITEKTURY I PROJ. BRANŻOWE.
6. RYSUNEK ROZPATRYWAĆ ŁACZNIE Z ODPOWIEDNIMI RYSUNKAMI BRANŻOWYMI.
7. STROPY ZBROIĆ NA OBCIĄŻENIE :
   a. OBCIĄŻENIE NA STROP (sala konferencyjna): **q= 14,19 kPa,**
   b. OBCIĄŻENIE NA STROP (pozostałe stropy): **q= 11,93 kPa,**
   c. OBCIĄŻENIE BALKONEM **q= 13,09 kPa,**
8. ŚCIANKI DZIAŁOWE I OSŁONOWE - OBC. DODATKOWE (ROZMIESZCZENIE ŚCIANEK WG PROJ. ARCH.) Z KONDYGNACJI WYŻEJ O ZMIENNEJ WYSOKOŚCI:
   a. OBC. LINIOWE OD ŚCIANKI gr. 8 cm: **q= 6,83 kN/m,**
   b. OBC. LINIOWE OD ŚCIANKI gr. 12 cm: **q= 8,61 kN/m.**
   c. ŚCIANA OSŁONOWA Z GAZOBETONU **q= 11,15 kN/m.**
9. WYMIARY BRUZD I WNĘK W ŚCIANACH NOŚNYCH NIE MOGĄ PRZEKRACZAĆ WARTOŚCI PODANYCH W TABLICACH NR 20 I 21 NORMY PN-B-03002:2007.
10. WSZELKIE PRACE WYKONYWAĆ ZGODNIE ZE SZTUKĄ BUDOWLANĄ, ZASADAMI BHP ORAZ OBOWIĄZUJĄCYMI W POLSCE NORMAMI BUDOWLANYMI I WYKONAWCZYMI.
11. WSZYSTKIE MATERIAŁY UŻYTE DO REALIZACJI OBIEKTU MUSZĄ POSIADAĆ ATESTY STWIERDZAJĄCE ICH PRZYDATNOŚĆ W BUDOWNICTWIE.
12. W ŚCIANIE GAZOBETONOWEJ W OSI 1 CO max. 1,0m W SPOINIE POZIOMEJ ZATOPIĆ "DRABINKĘ" Z PRĘTA 2 Ø 6 np. TYPU - MURFOR*.

ŚCIANY MUROWANE
- bloczki wapienno-piaskowe drążone kl. 20 MPa
- zaprawa kl. M15

ŚCIANY Z GAZOBETONU
bloczki odmiany "600" na zaprawie kl. M5

RZUT MONTAŻOWY PARTERU 1:100

PRACOWNIA PROJEKTOWA " AKON " 10 - 672 OLSZTYN UL. ELBLĄSKA 125		BRANŻA:	KONSTR.
		SKALA:	1:100
OBIEKT:	ROZBUDOWA WBP w OLSZTYNIE	DATA:	11.2010
ADRES:	ul. 1 Maja 5; 10–117 Olsztyn	NR RYS.:	K - 4
TEMAT:	RZUT PARTERU		PROJEKT WYKONAWCZY
PROJEKTANT:	mgr inż. Anna Ceynowa		Upr.:277/86/OL
SPRAWDZAJĄCY:	mgr inż. Bogdan Jasko		Upr.:178/87/OL
OPRACOWAŁ:	mgr inż. Marek Gutowski		Upr.: