



ZBROJENIE PODESTÓW - POZ.19.3

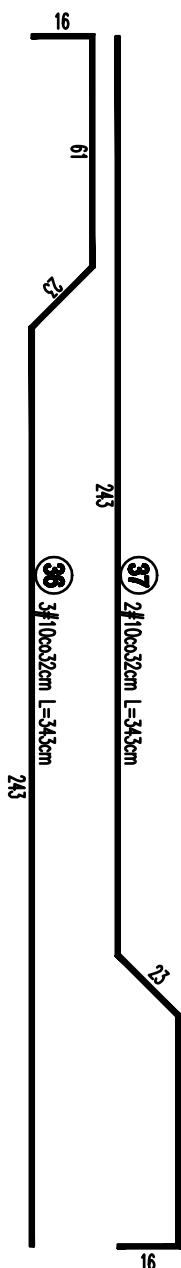

SCHEMAT KLATKI SCHODOWEJ 1:100

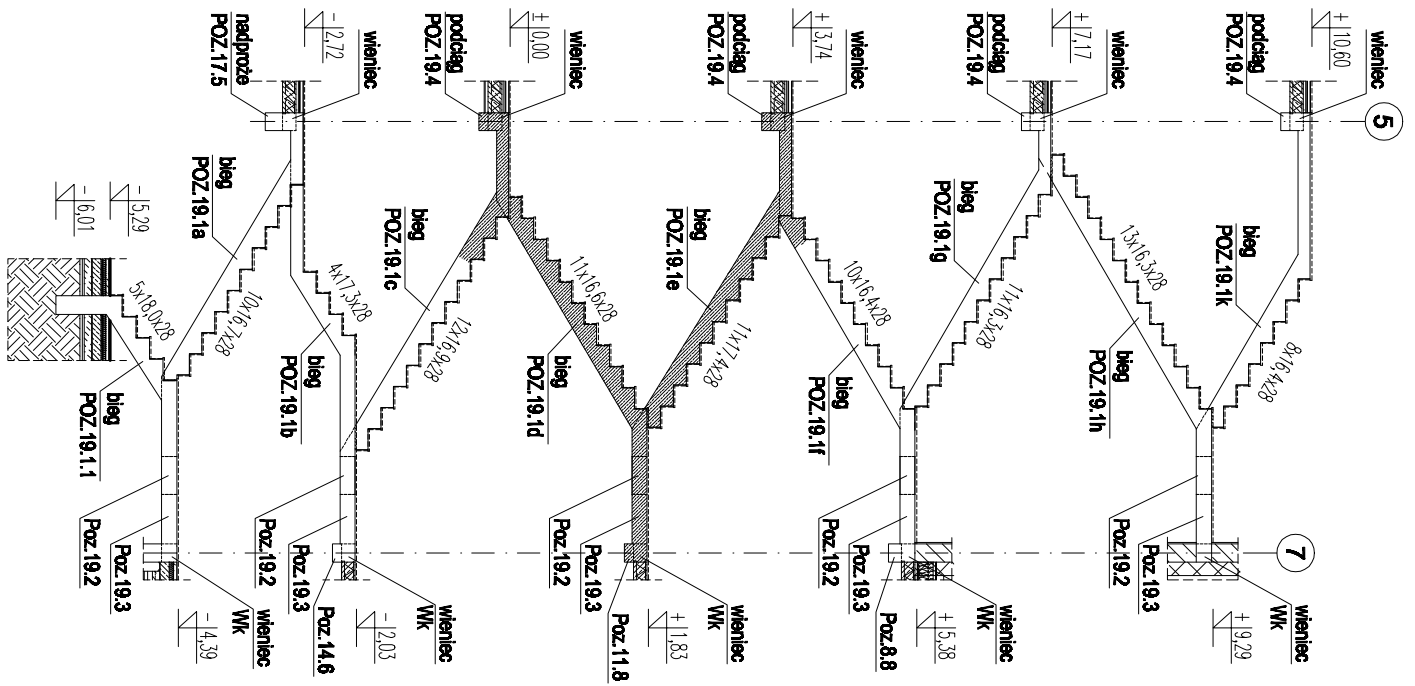

UWAGI:

1. RYSUNKI KLATKI SCHODOWEJ ROZPATRYWAĆ ŁĄCZNIE.
2. ZESTAWIENIE STALI PATRZ RYS.: K-47.
3. ZBROJENIE ROZDZIELCZE #8 CO max. 25 cm - w zestawieniu podano długość bieżnia w/w zbrojenia.
4. DO ZBROJENIA ROZDZIELCZEGO UWZGLĘDNIONO DODATKI NA ZAKŁADY +20%.
5. WSZELKIE PRACE WYKONYWAĆ ZGODNIE ZE SZTUKĄ BUDOWLANĄ ORAZ OBOWIAZUJĄCYMI W POLSCE NORMAMI BUDOWLANYMI I WYKONAWCZYMI.
6. WSZYSTKIE MATERIAŁY UŻYTE DO REALIZACJI OBIEKTU MUSZĄ POSIADAĆ ATESYTY STWIERDZAJĄCE ICH PRZYDATNOŚĆ W BUDOWNICTWIE.

BETON C20/25
STAL A-III B46S/
STAL A-0/SB05-B
otulina 2 cm

