
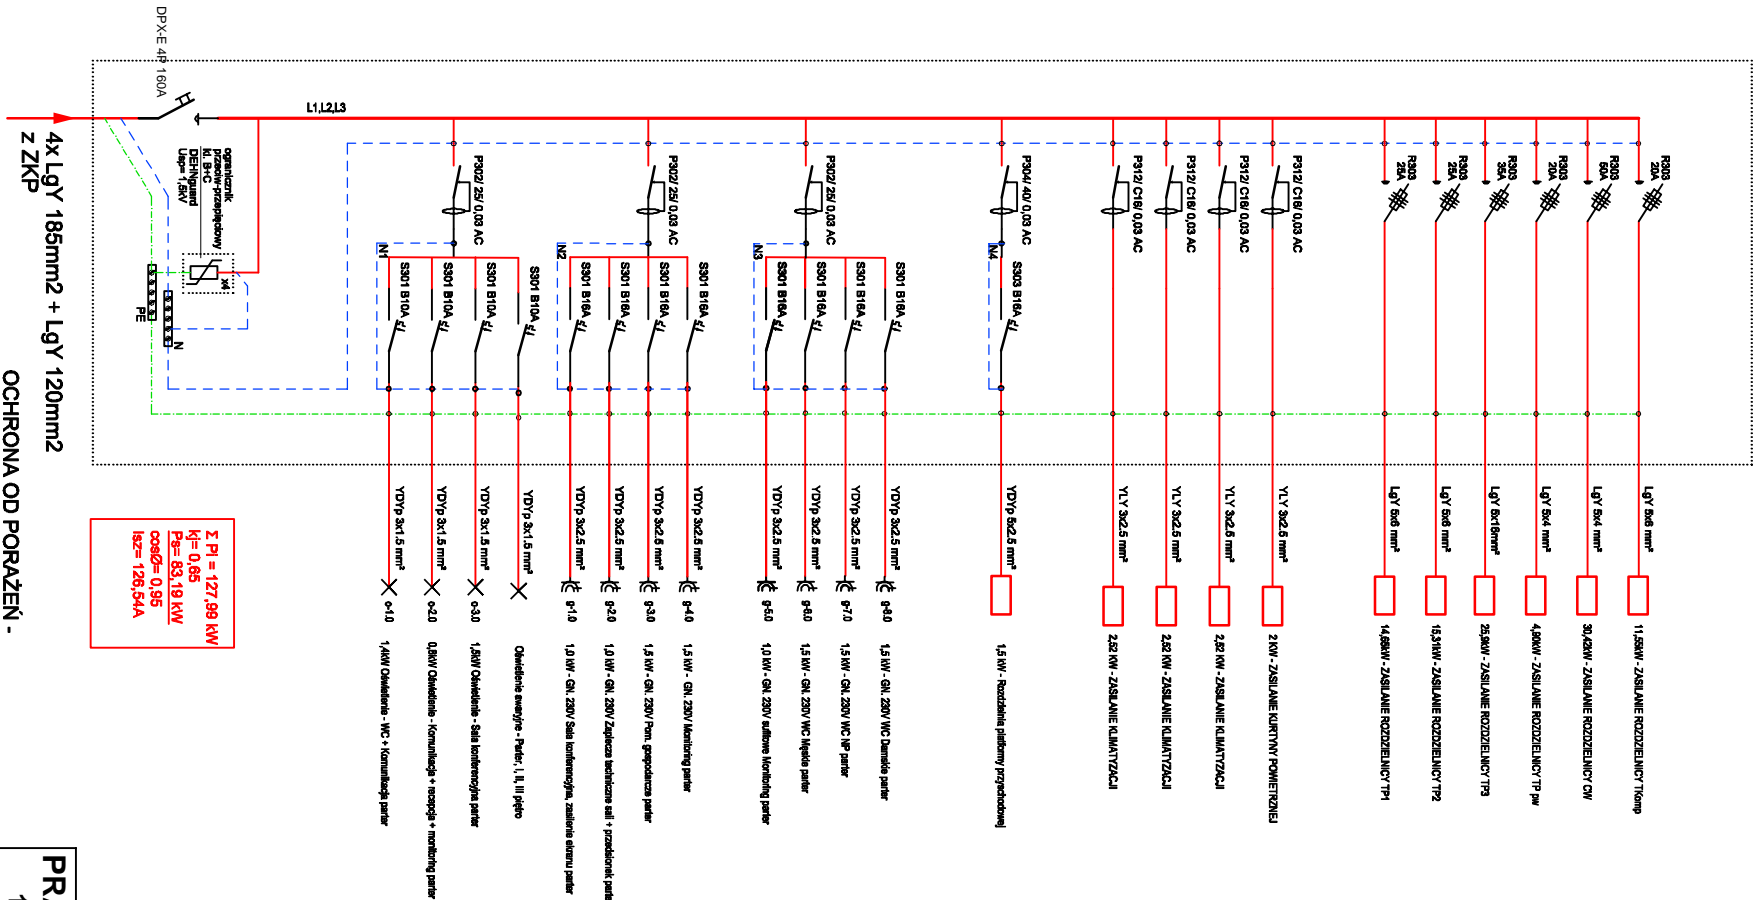


Rozdzielnica "RG"
XL3-160 - wnezkowa
845x670x178 [wys.szer.gleb.]

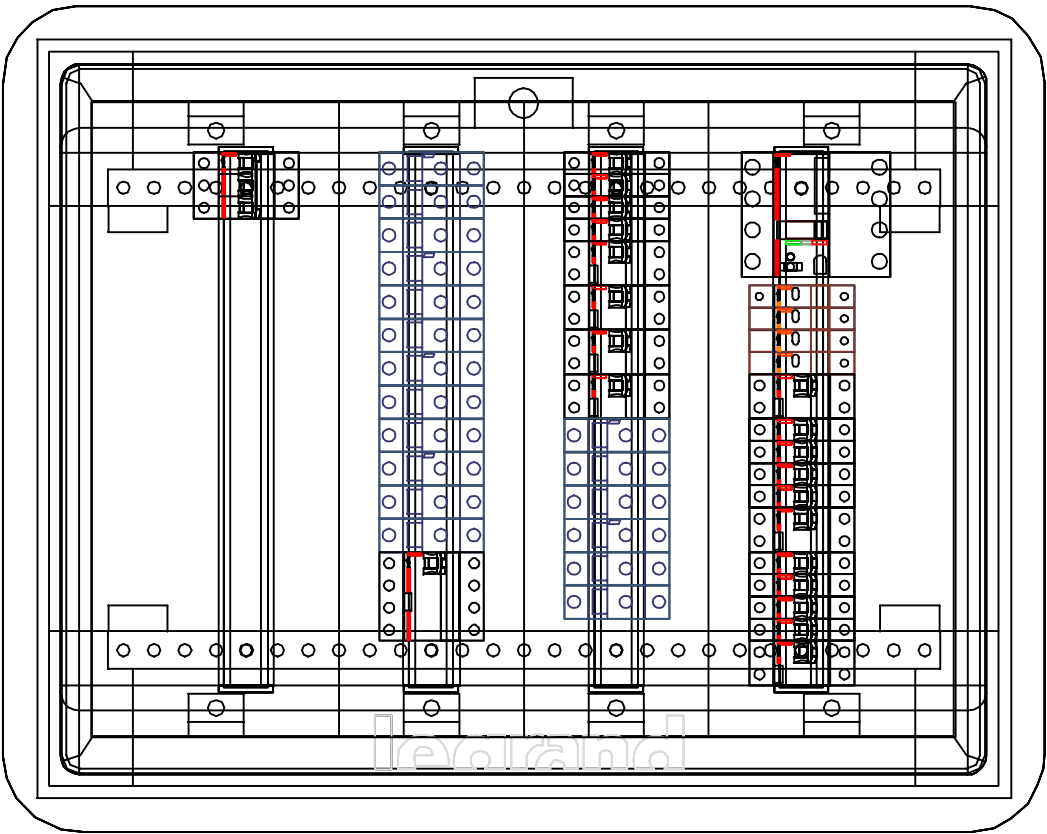

OCHRONA OD PORAŻEN -
- SAMOCZYNNE WYLĄCZENIE

PRACOWNIA PROJEKTOWA "AKON"		BRANZA:	ELEKTR.
10-672 OLSZTYN UL. ELBLĄSKA 125		SKALA:	-
OBIEKT:	ROZBUDOWA WOJ. BIBLIOTEKI PUBLICZNEJ	DATA:	11.2010
ADRES:	OLSZTYN, UL. 1 MAJA	NR RYS.:	E-3
TEMAT:	SCHEMAT ROZDZIELNICY RG	WYKONAWCY	
PROJEKTANT:	mjr inż. Norbert Walkiewicz	Upor. bud.:	WAM/0026/POCE/07
SPRAWDZAJĄCY:	mjr inż. Marek Pichlacz	Upor. bud.:	116/8701