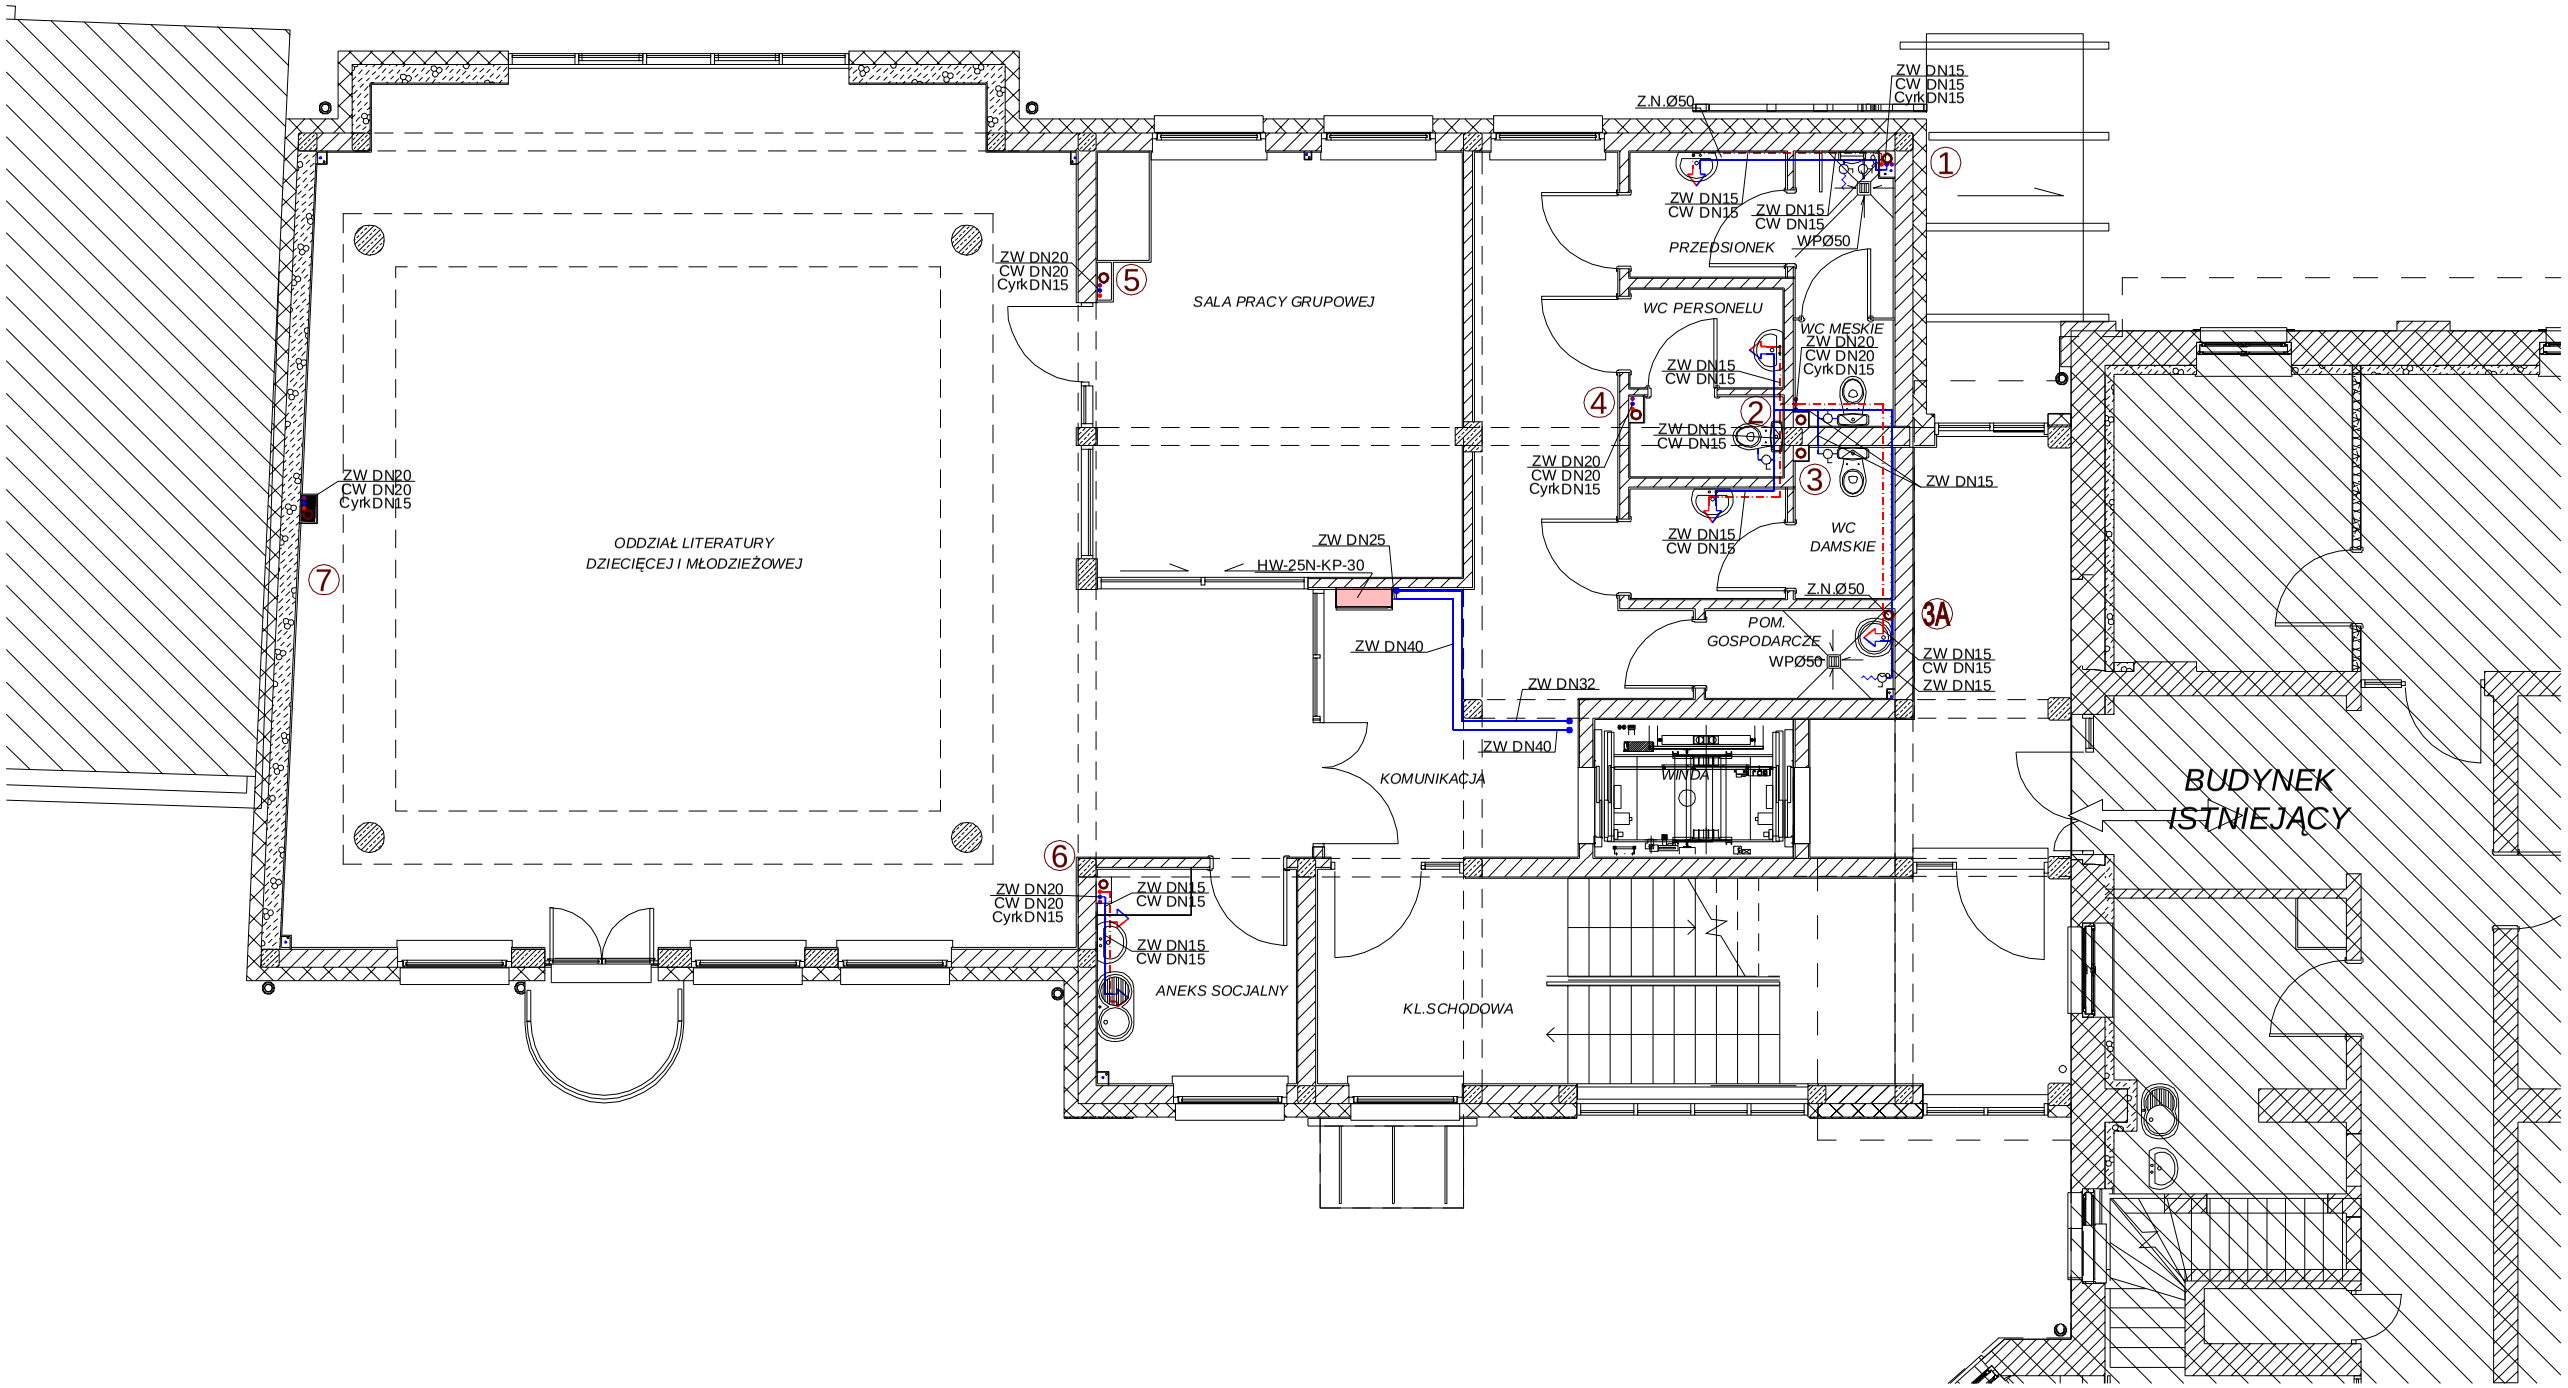

PRACOWNIA PROJEKTOWA " AKON " **10 - 672 OLSZTYN UL. ELBLĄSKA 125**		BRANŻA:	SANIT.
		SKALA:	1:100
OBIEKT:	WOJEWÓDZKA BIBLIOTEKA PUBLICZNA	DATA:	11.2010
ADRES:	OLSZTYN, UL. 1 MAJA 5	NR RYS.:	**7**
TEMAT:	RZUT I PIĘTRA – INSTALACJA WOD.-KAN. I P.POŻ.	PROJEKT WYKONAWCZY	
PROJEKTANT:	tech. Wiesław Gorszczaruk	Upr. bud. nr:	232/76/OL
SPRAWDZAJĄCY:	inż. Ryszard Kowalski	Upr. bud. nr:	56/65
OPRACOWAŁ:	mgr inż. Przemysław Liwski	Upr. bud. nr:	