



ROZBUDOWA WBP W OLSZTYNIE JAKO CENTRUM WSPÓŁPRACY TRANSGRANICZNEJ O ZASIĘGU REGIONALNYM

ODWODNIENIE STROPODACHU
SKALA 1:20

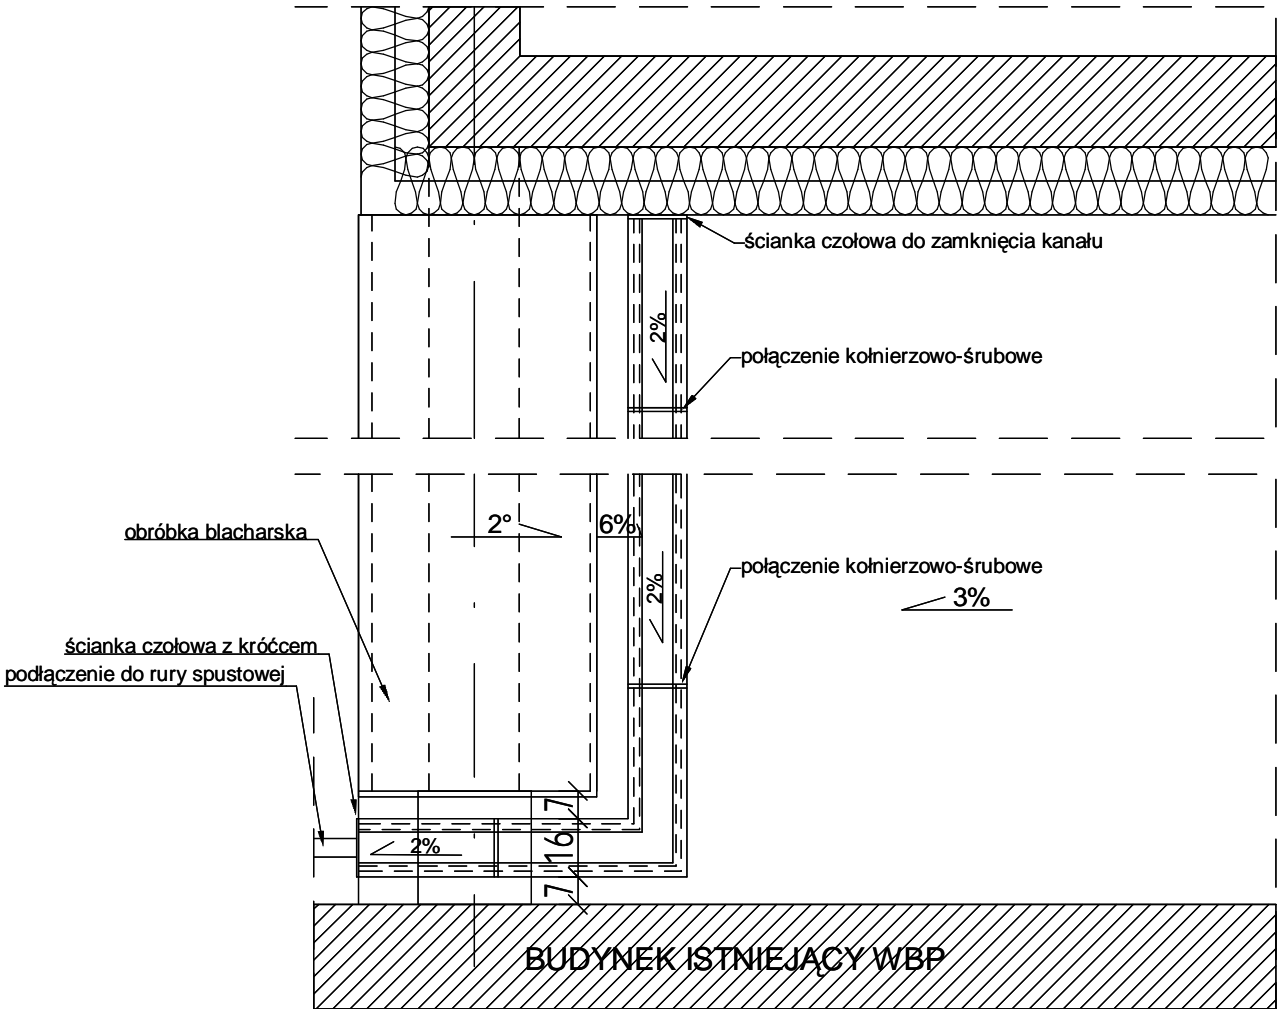

WIDOK Z GÓRY

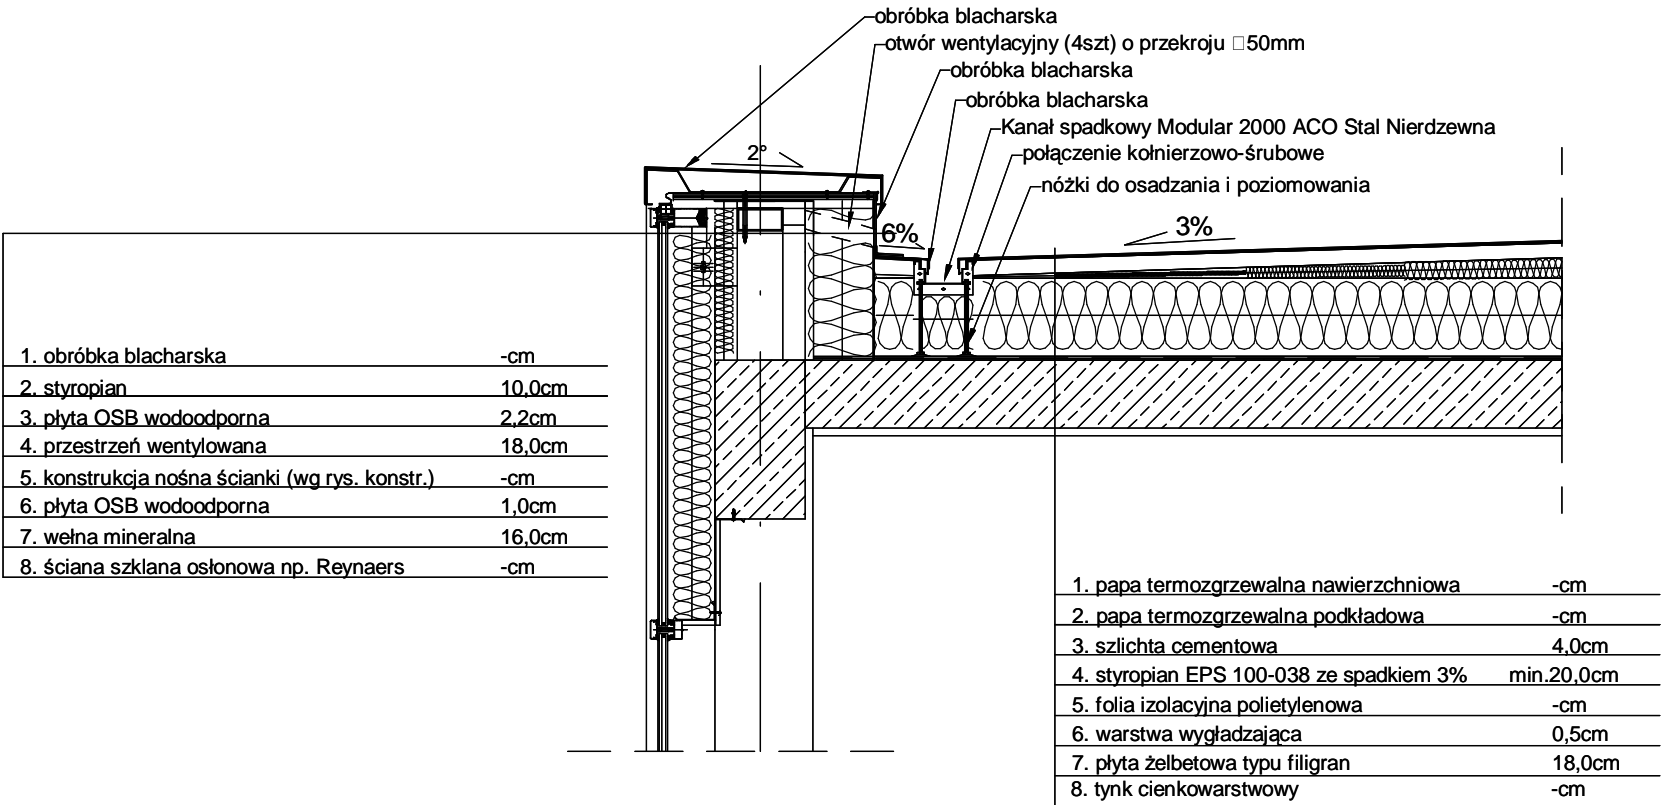

PRZEKRÓJ PRZEZ STROPODACH

PRACOWNIA PROJEKTOWA " AKON "		BRANŻA:	ARCH.
10 - 672 OLSZTYN UL. ELBLĄSKA 125		SKALA:	1 : 20
OBIEKT:	ROZBUDOWA WOJEWÓDZKIEJ BIBLIOTEKI PUBLICZNEJ	DATA:	11.2010
ADRES:	OLSZTYN, ul. 1-go Maja	NR RYS.:	A-18
TEMAT:	ODWODNIENIE STROPODACHU		PROJEKT WYKONAWCZY
PROJEKTANT:	mgr inż. arch. Marian Ceynowa	Upr. bud. nr:	53/99/OL
SPRAWDZAJĄCY:	mgr inż. arch. Zbigniew Kowalkowski	Upr. bud. nr:	100/89/OL
OPRACOWAŁ:	mgr inż. arch. Magda Daszkiewicz	Upr. bud. nr:	