


ROZBUDOWA WBP W OLSZTYNIE JAKO CENTRUM WSPÓŁPRACY TRANSGRANICZNEJ O ZASIĘGU REGIONALNYM

RZUT I PIĘTRA
SKALA 1:100

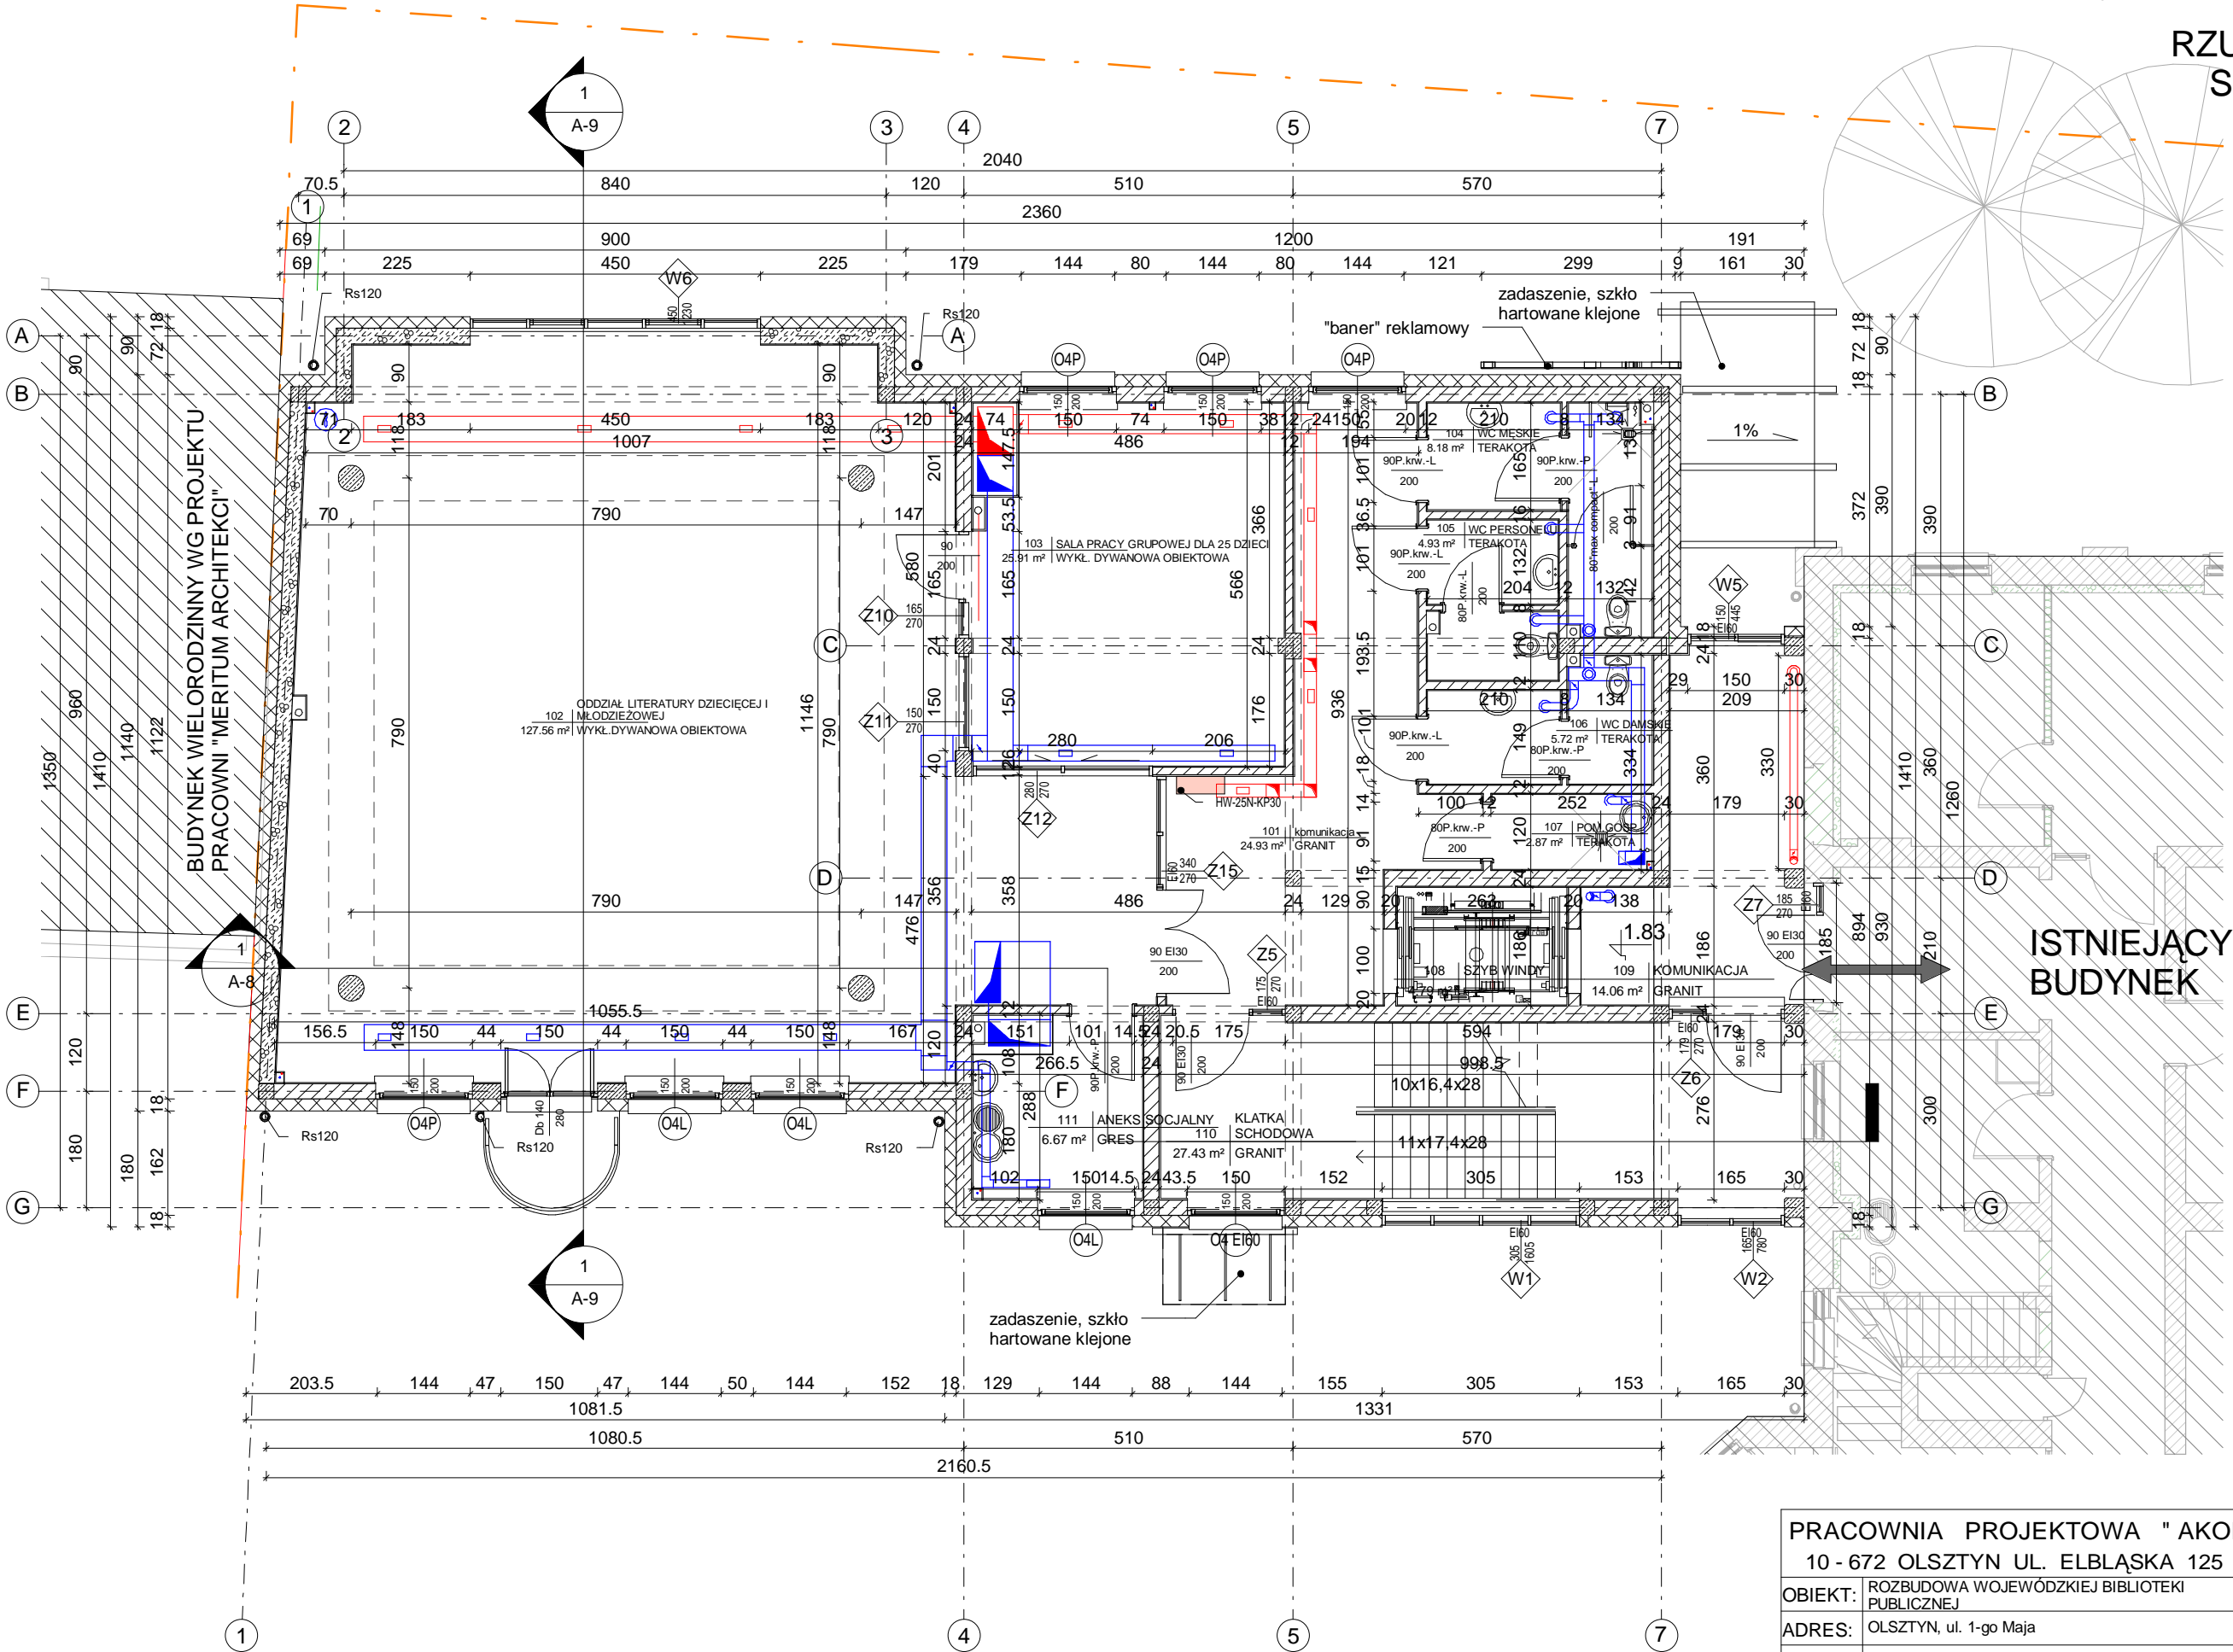

PRACOWNIA PROJEKTOWA " AKON "			BRANŻA:	ARCH.
10 - 672 OLSZTYN UL. ELBLĄSKA 125			SKALA:	1 : 100
OBIEKT: ROZBUDOWA WOJEWÓDZKIEJ BIBLIOTEKI PUBLICZNEJ			DATA:	11.2010
ADRES: OLSZTYN, ul. 1-go Maja			NR RYS.:	A-4
TEMAT: I PIĘTRO			PROJEKT WYKONAWCZY	
PROJEKTANT:	mgr inż. arch. Marian Ceynowa		Upr. bud. nr.:	53/99/OL
SPRAWDZAJĄCY:	mgr inż. arch. Zbigniew Kowalkowski		Upr. bud. nr.:	100/89/OL
OPRACOWAŁ:	mgr inż. arch. Magda Daszkiewicz		Upr. bud. nr.:	