


BUDYNEK WIELORODZINNY WG PROJEKTU PRACOWNI "MERITUM ARCHITEKCI"

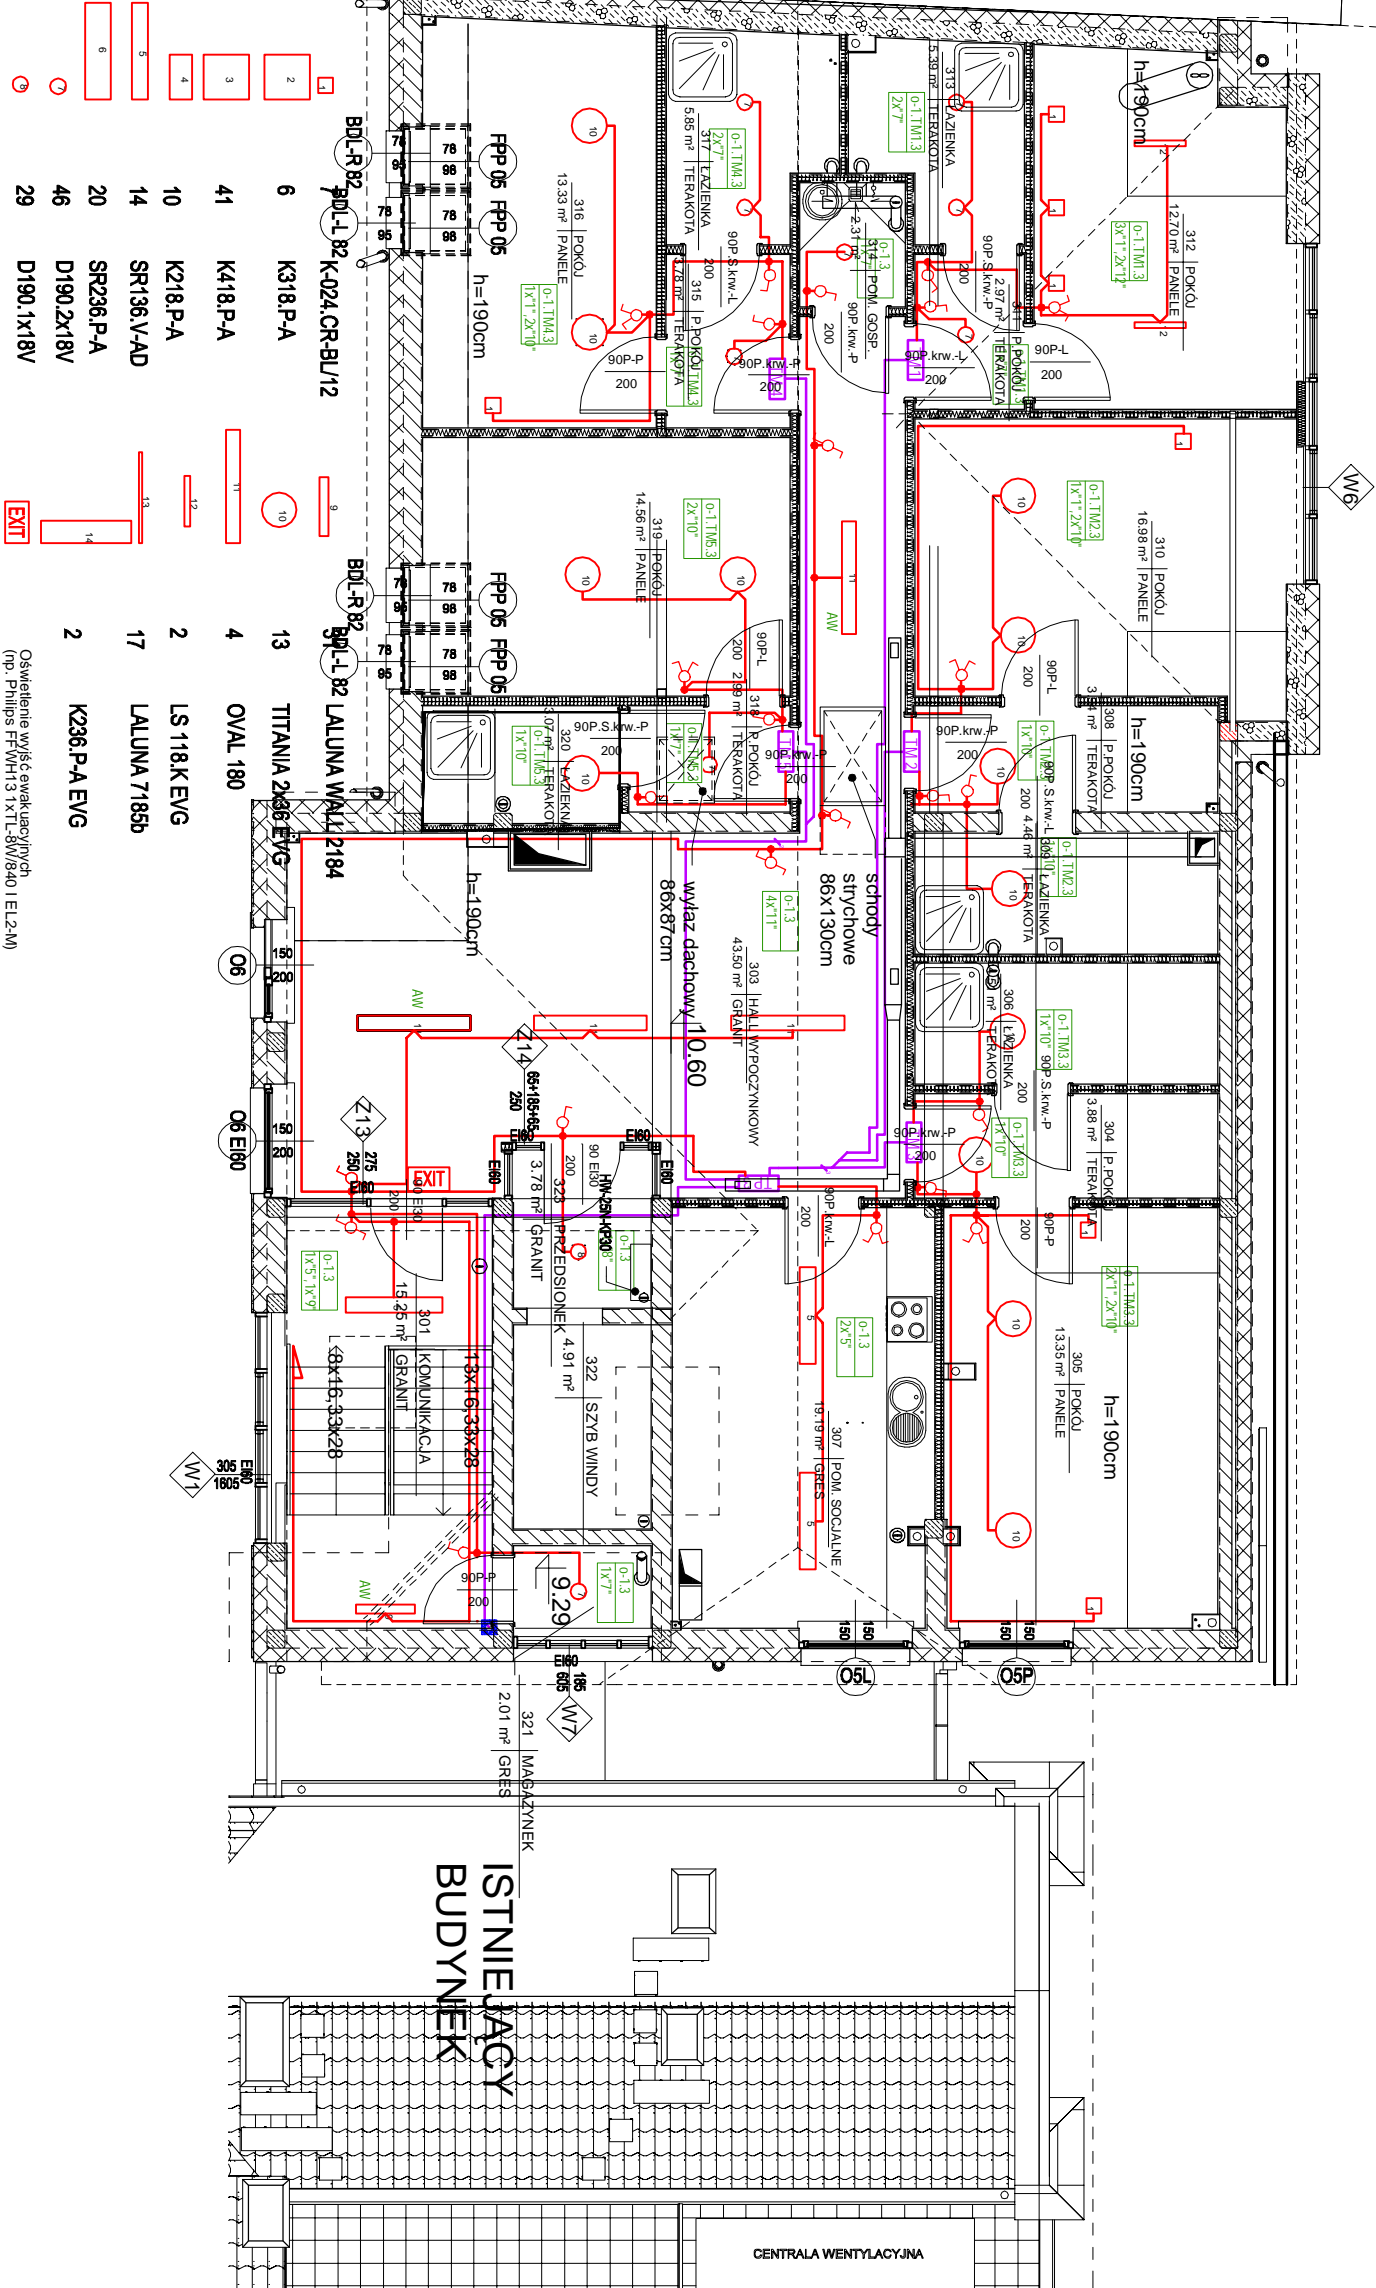

PRACOWNIA PROJEKTOWA "AKON"		BRANŻA: ELEKTR.
10-672 OLSZTYN UL. ELBLĄSKA 125		SKALA: 1:100
OBIEKT: ROZBUDOWA WOJ. BIBLIOTEKI PUBLICZNEJ		DATA: 08.2010
ADRES: OLSZTYN, UL. 1 MAJA		NR RYS.: E-20
TEMAT: PLAN INSTALACJI OŚWIETLENOWEJ - PODASZE		BUDOWLANY
PROJEKTANT:	mgr inż. Norbert Walkiewicz	Upr. bud.: WAM/0026/POCE/07
SPRAWDZAJĄCY:	mgr inż. Marek Hanowski	Upr. bud.: 24 / 02 / 01