


Stara część budynku

Nowa część budynku

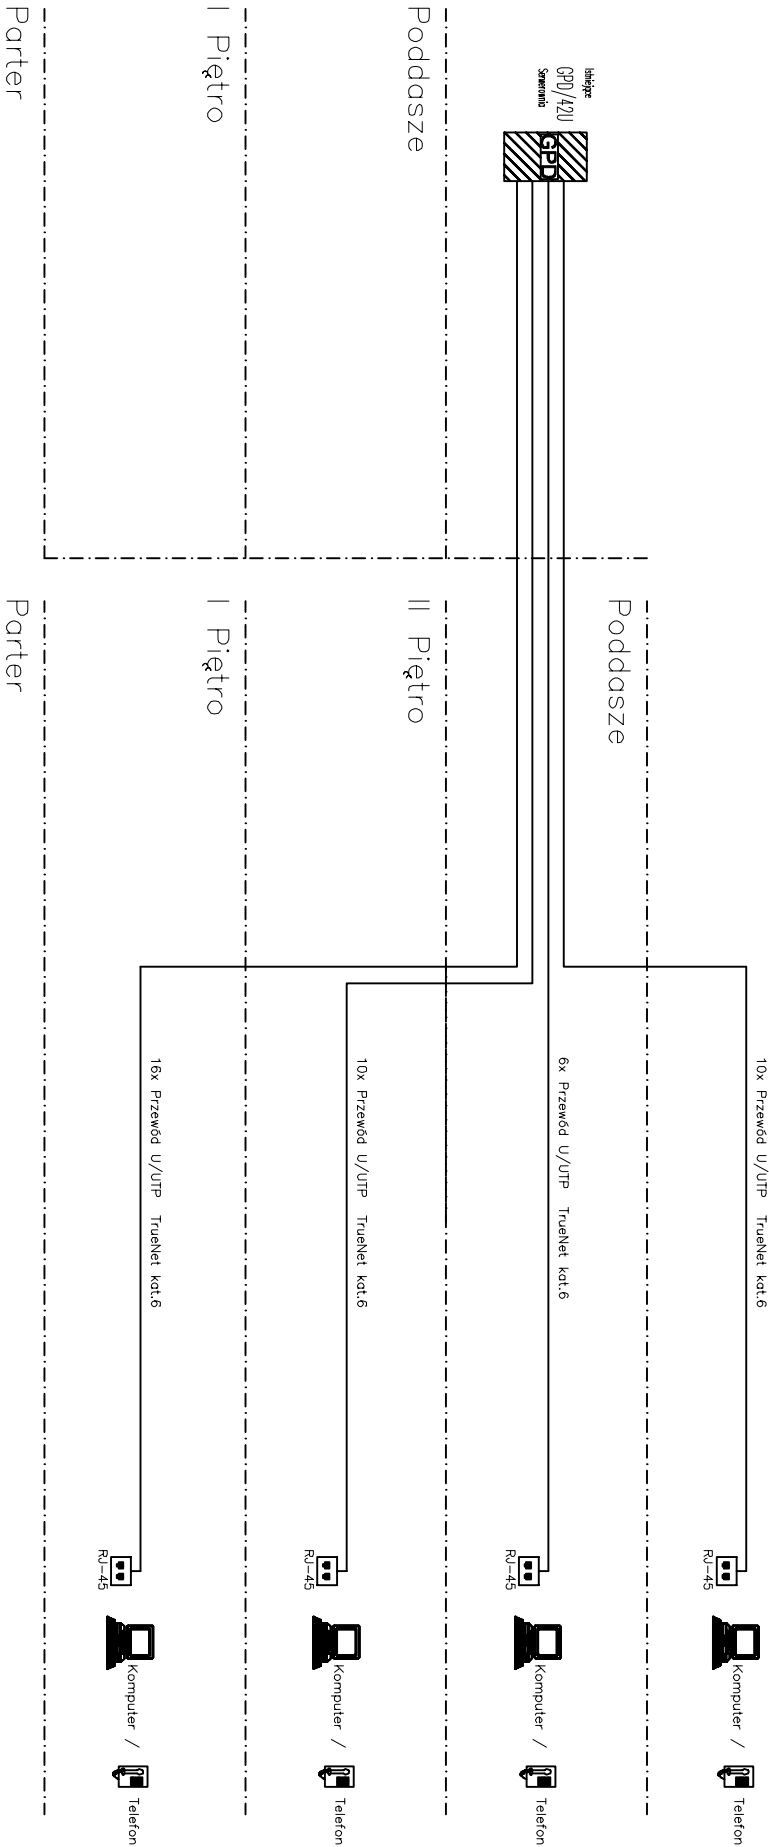

LEGENDA:  
100pż 6PDU/42U Serwisowe  
GSD  
100pż 6PDU/42U Serwisowe - 40m

PRACOWNIA PROJEKTOWA "AKON"		BRANŻA:	ELEKTR.
10-672 OLSZTYN UL. ELBLĄSKA 125		SKALA:	-
OBIEKT:	ROZBUDOWA WOJ. BIBLIOTEKI PUBLICZNEJ	DATA:	08.2010
ADRES:	OLSZTYN, UL. 1 MAJA	NR RYS:	E-25
TEMAT:	SCHEMAT INST. OKABLOWANIA STRUKTURALNEGO	BUDOWLANY	
PROJEKTANT:	mgr inż. Norbert Walkiewicz	Upz. bud.:	WAM/0026/P/OO/E/07
SPRACOWUJĄCY:	mgr inż. Marek Hanowski	Upz. bud.:	24/02/OL