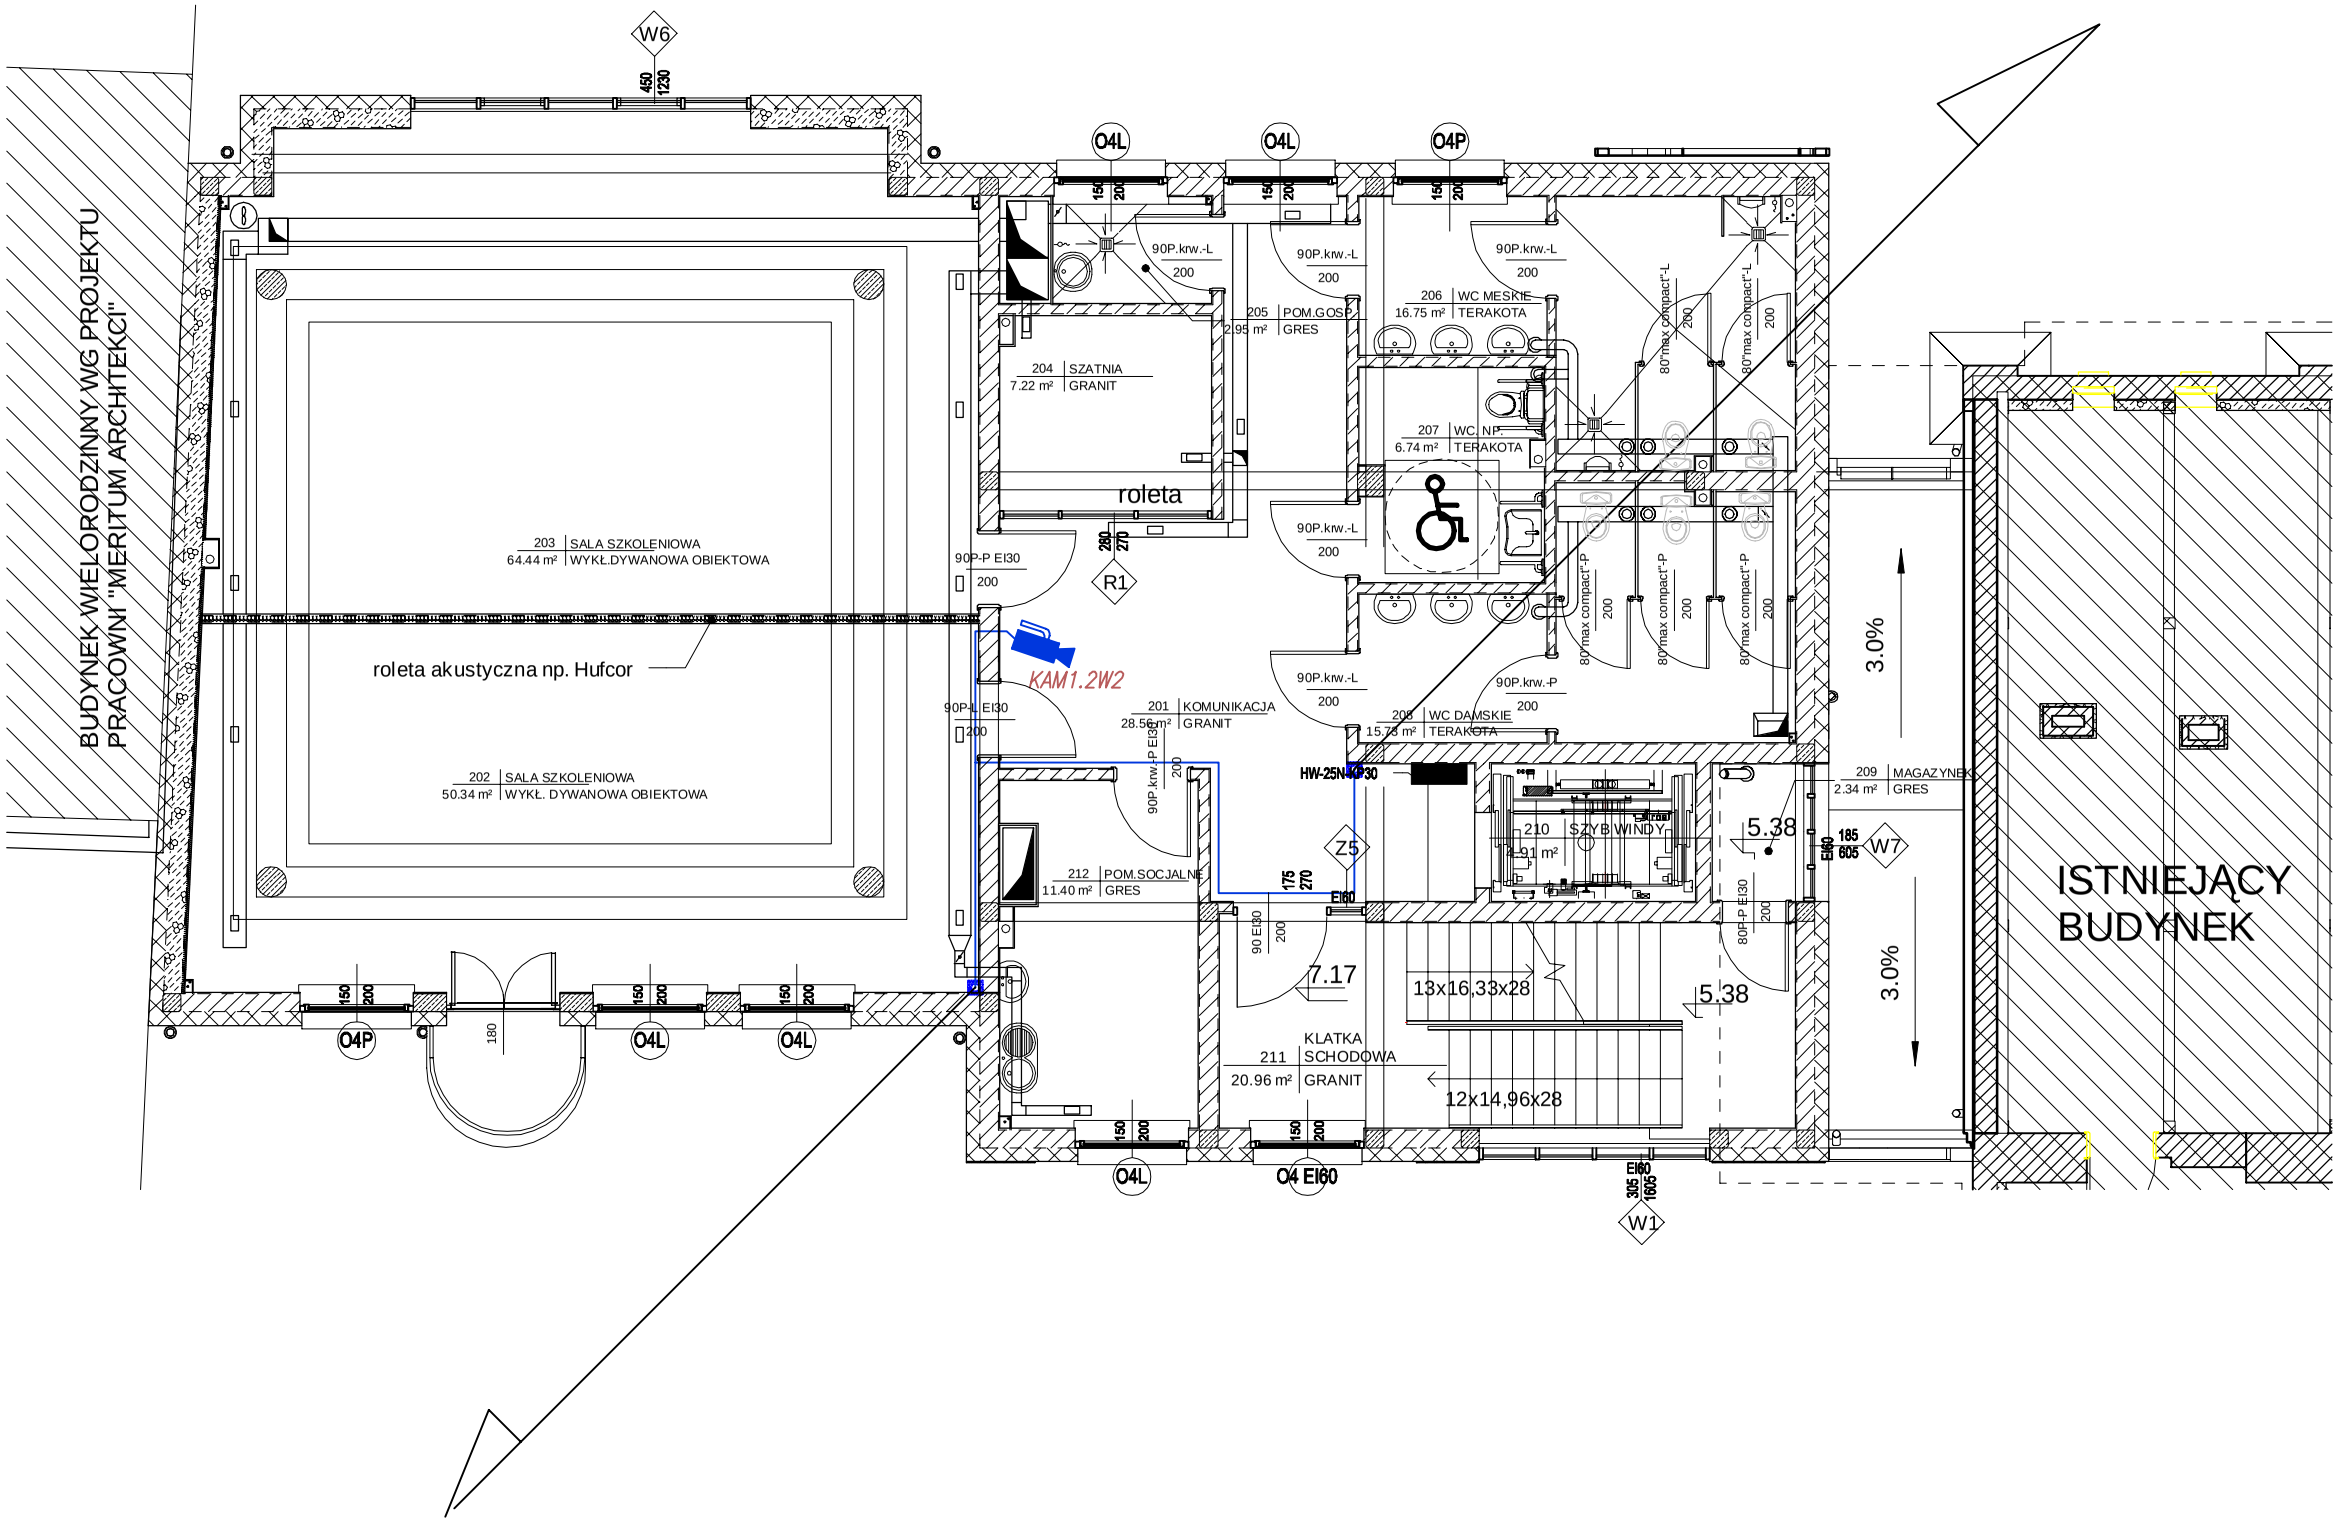

PRACOWNIA PROJEKTOWA "AKON" **10-672 OLSZTYN UL. ELBLĄSKA 125**		BRANŻA:	ELEKTR.
		SKALA:	1:100
OBIEKT:	ROZBUDOWA WOJ. BIBLIOTEKI PUBLICZNEJ	DATA:	08.2010
ADRES:	OLSZTYN, UL. 1 MAJA	NR RYS.:	**E-39**
TEMAT:	**PLAN INSTALACJI MONITORINGU - II PIĘTRO**		**BUDOWLANY**
PROJEKTANT:	mgr inż. Norbert Walkiewicz		Upr. bud.: WAM/0026/POOE/07
SPRAWDZAJĄCY:	mgr inż. Marek Hanowski		Upr. bud.: 24 / 02 / OL