


BUDYNEK WIELORODZINNY WG PROJEKTU PRACOWNI "MERITUM ARCHITEKCI"

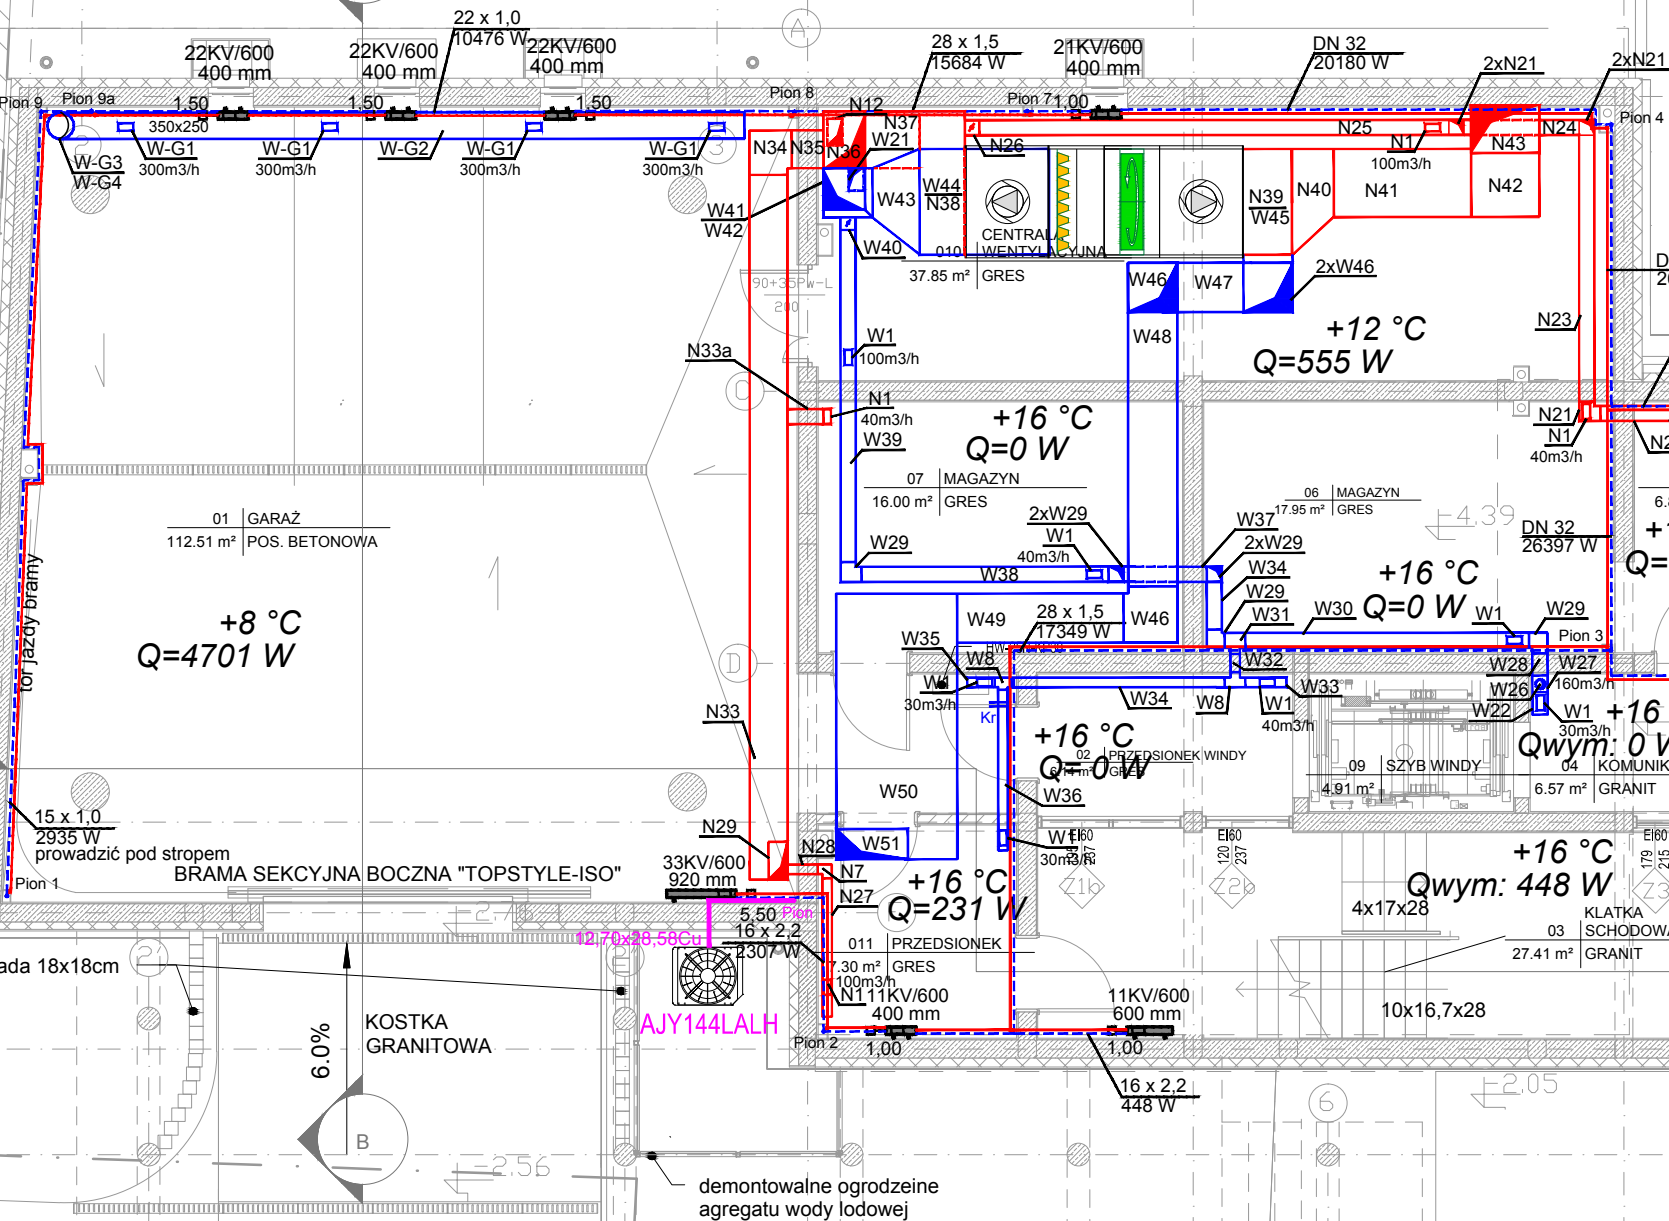

PRACOWNIA PROJEKTOWA "AKON"

10 - 672 OLSZTYN UL. ELBLĄSKA 125

OBIEKT: ROZBUDOWA WOJEWÓDZKIEJ BIBLIOTEKI PUBLICZNEJ

ADRES: OLSZTYN, ul. 1-go Maja 5

TEMAT:

PROJEKTANT: mgr inż. Tomasz Starczewski

SPRAWDZIŁ: mgr inż. Robert Błazek

OPRACOWAŁ: inż. Joanna Baldyga

BRANŻA: SANIT.

SKALA:

DATA: 08.2010

NR RYS.: S-2

PROJEKT BUDOWLANY

Upr. bud. nr: 6/95/OL

Upr. bud. nr: WAM/0021/PWOS/08

Upr. bud. nr: -