

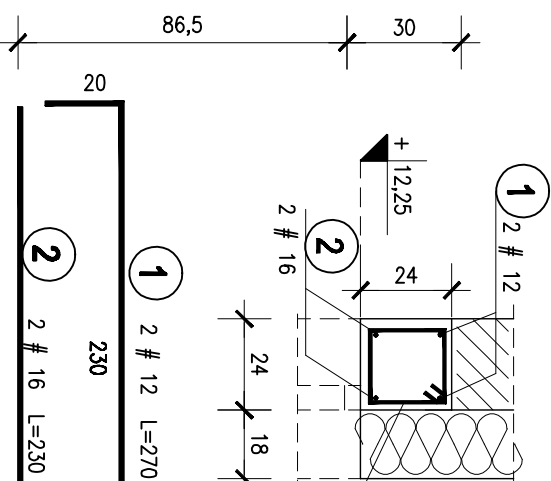
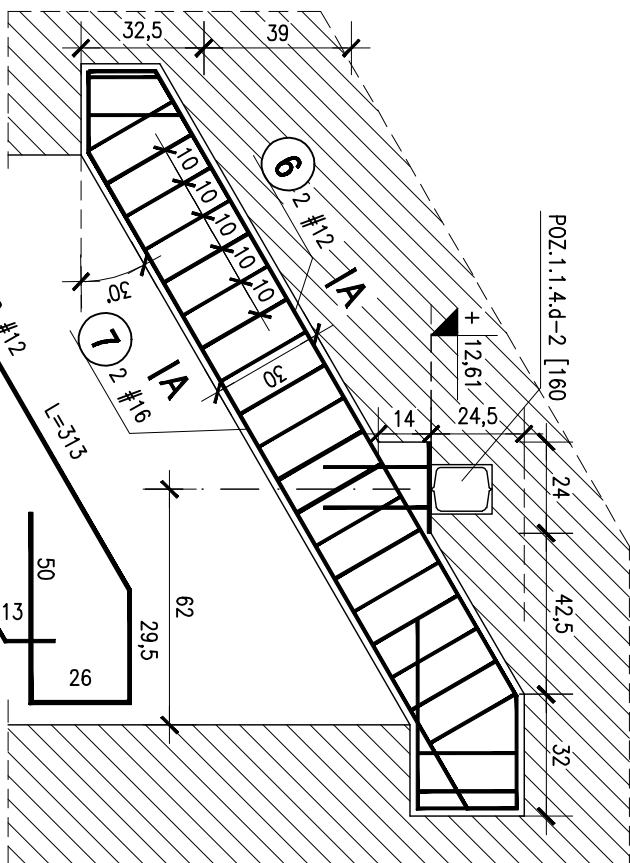


## POZ.2.6.2 - NADPROŽE SZT.1


PODDASZE szt. 1

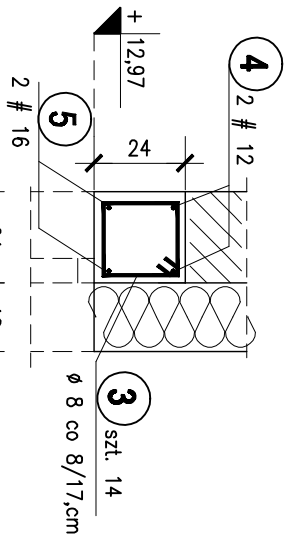

STRZEMIIONA NA ODCINKU PRZYPDOPOROWYM  
L=40cm ZAGĘŚCIC DO 8cm , DALEJ CO 17,5cm.

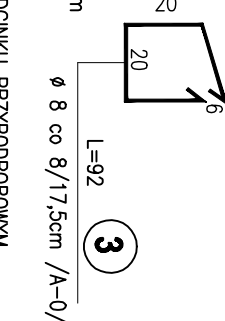



STRZEMIIONA NA ODCINKU PRZYPODPOROWYM  
L=32cm ZAGĘŚCIĆ DO 8cm , DALEJ CO 17,0cm

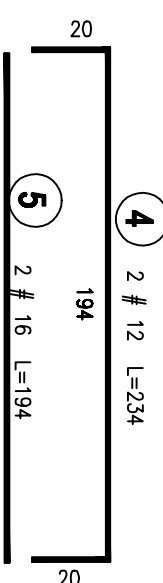

## POZ.2.6 - NADPROZE L=1,86 SZT.1



(rozpiętość w świetle muru)

PODDASZE szt. 1

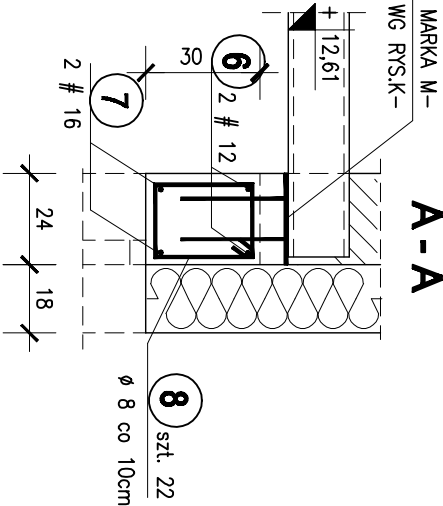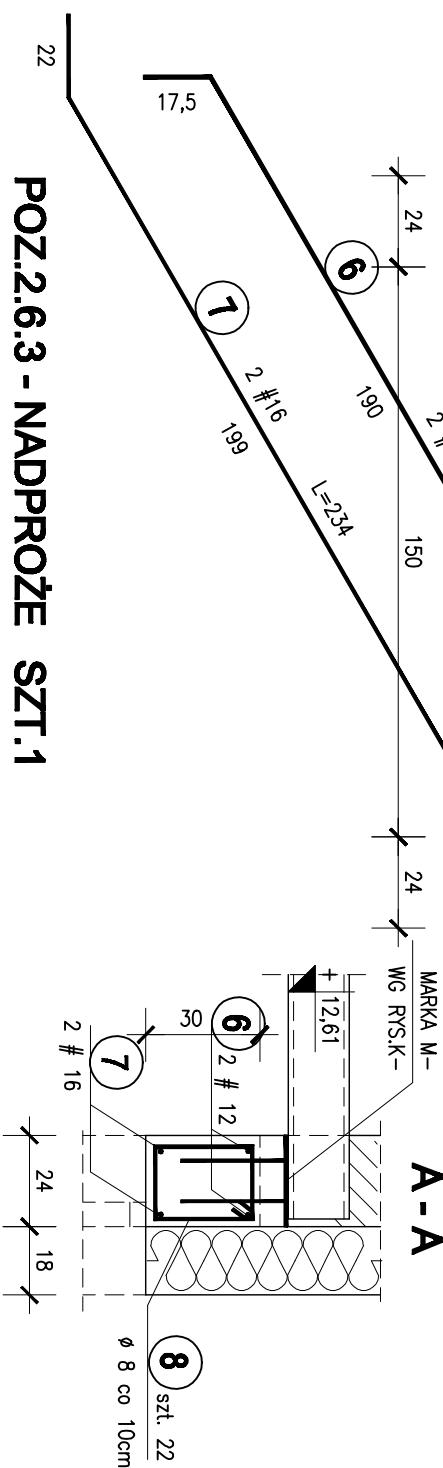

### POZ.2.6.1A - NADPROŻE L=1,50 SZT.1

PODDASZE szt. 1

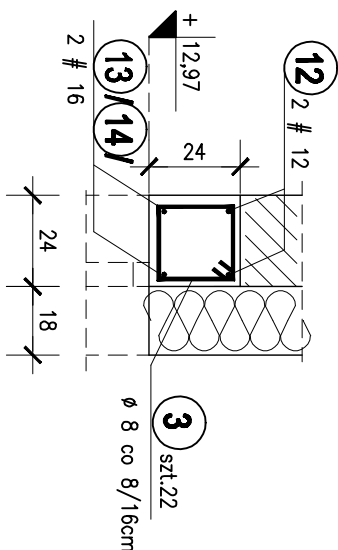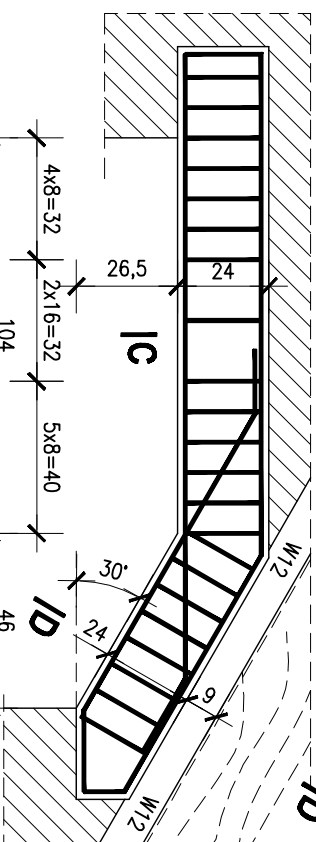

Ω  
|  
Ω

**POZ.2.6.1 - NADPROŻE L=1,50 SZT.1**

(rozpiętość w świetle muru)



PODDASZE szt. 1

Poz.	szl.	Lp.	Stal [φ#] A-0 A-III	D. [m]	Ilość			Długość łączna [m]					
					w elem.	elem.	razem	A-0		A-III			
								φ 6	φ 8	# 12	# 16		
2.6	1	1		12	2	1	2			5,40		4,60	
		2		16	2,30	2	1	2			15,64		
		3	8		0,92	17	2	1	17				
2.6.1	1	4		12	2,34	2	1	2			4,68		
		5		16	1,94	2	1	2				3,88	
		3	8		0,92	14	1	14		12,88			
2.6.2	1	6		12	3,13	2	1	2			6,26		
		7		16	2,34	2	1	2				4,68	
		8	8		1,04	22	1	22		22,88			
2.6.3	1	9		12	2,99	2	1	2			5,98		
		10		16	2,28	2	1	2				4,56	
		3	8		0,92	23	1	23		21,16			
2.6.4	1	11		12	1,35	4	1	4			5,40		
		3	8		0,92	10	1	10		9,20			
		12		12	2,34	2	1	2			4,68		
2.6.1A	1	13		16	1,87	2	1	2				3,74	
		14		16	1,28	2	1	2				2,56	
		3	8		0,92	22	1	22		20,24			
Długość wg średnic [m]									0,00	102,00	32,40	24,02	
Masa 1 m preta [kg/m]									0,222	0,395	0,888	1,578	
Masa łączna wg średnic [kg]										0,00	40,25	28,77	37,91
Masa łączna wg gatunku stali [kg]											40,25		66,68
Ogółem [kg]												106,92	

## ZESTAWIENIE STALI ZBROJENIOWEJ



### POZ.2.6.3 - NADPROŻE SZT.1

PODDASZE szt. 1

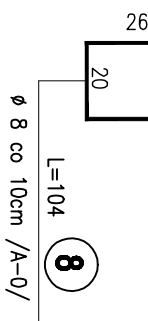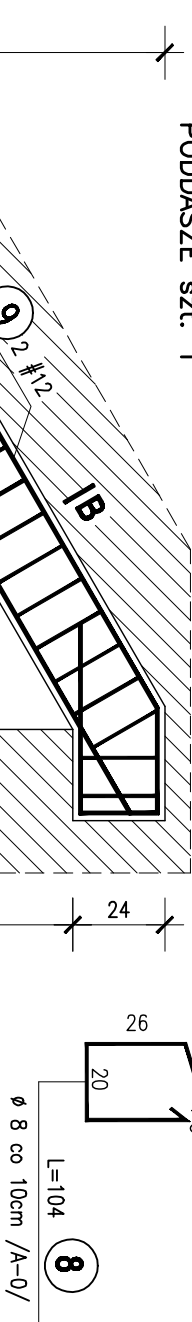

## POZ.2.6.4 - NADPROŻE SZT.1

**$L=0,91m$**  (rozpiętość w świetle muru,

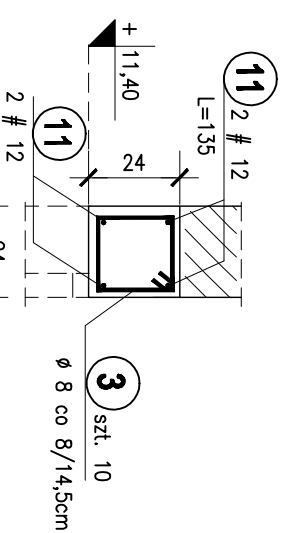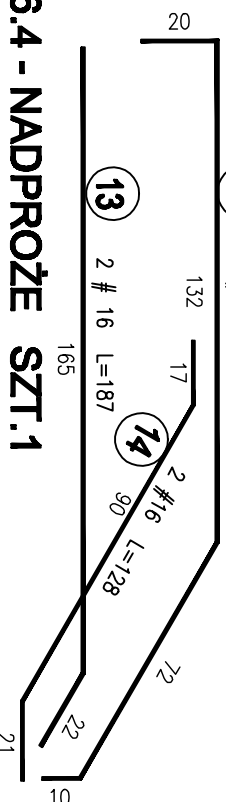

STRZEMIIONA NA ODCINKU PRZYPODPOROWYM  
L=24cm ZAGĘŚCIĆ DO 8cm , DALEJ CO 14,5cm

## POZ.2.6 - NADPROŻA PODDASZA 1:20

<p align="center"><b>PRACOWNIA PROJEKTOWA "AKON"</b>  <b>10-672 OLSTYTIN UL. ELBLĄSKA 125</b></p>		<b>BRANŻA:</b>	KONSTR.
<b>OBIEKT:</b>	ROZBUDOWA WBP W OLSTYNIIE	<b>SKALA:</b>	1:20
<b>ADRES:</b>	ul. 1 Moja 5; 10-117 Olstyn	<b>DATA:</b>	11.2010
<b>TEMAT:</b>	POZ.2.6 – NADPROŻA PODDASZA	<b>NR RYS.:</b>	<b>K-29</b>
<b>PROJEKTANT:</b>	ing. inż. Anna Ceynowa	<b>PROJ. WYKONAWCZY</b>	
<b>SPRAWZUJĄCY:</b>	ing. inż. Bogdan Jusko	<b>UPR.:</b>	277/86/0L
<b>OPRACOWAŁ:</b>	inż. Barbara Rzezcowska	<b>UPR.:</b>	178/87/0L
		<b>UPR.:</b>	