



Rozdzielnica EXINOXE TX"CV"
610x425x133 mm [wys.szer.gleb.]

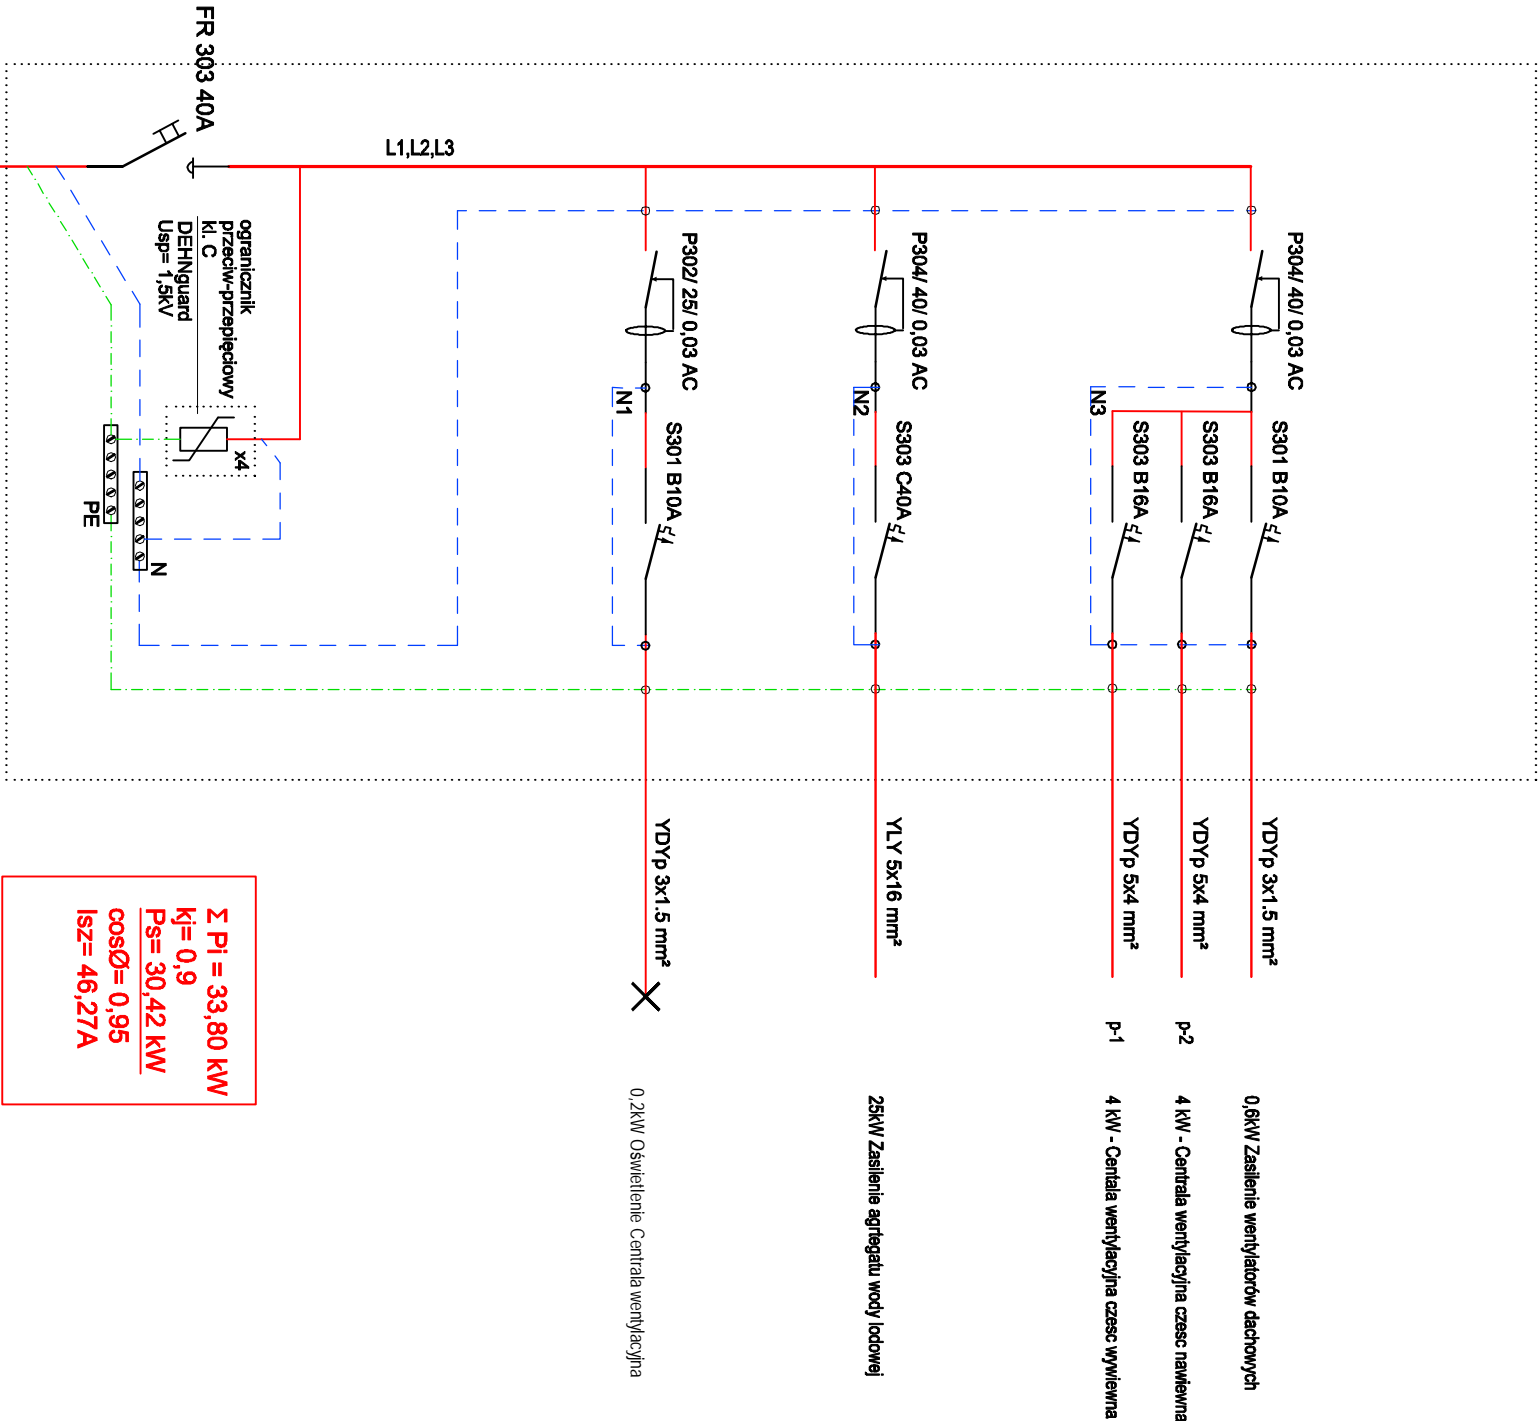

LgY 5x25 mm²
z RG

OCHRONA OD PORAŻEŃ -
- SAMOCZYNNNE WYŁĄCZENIE

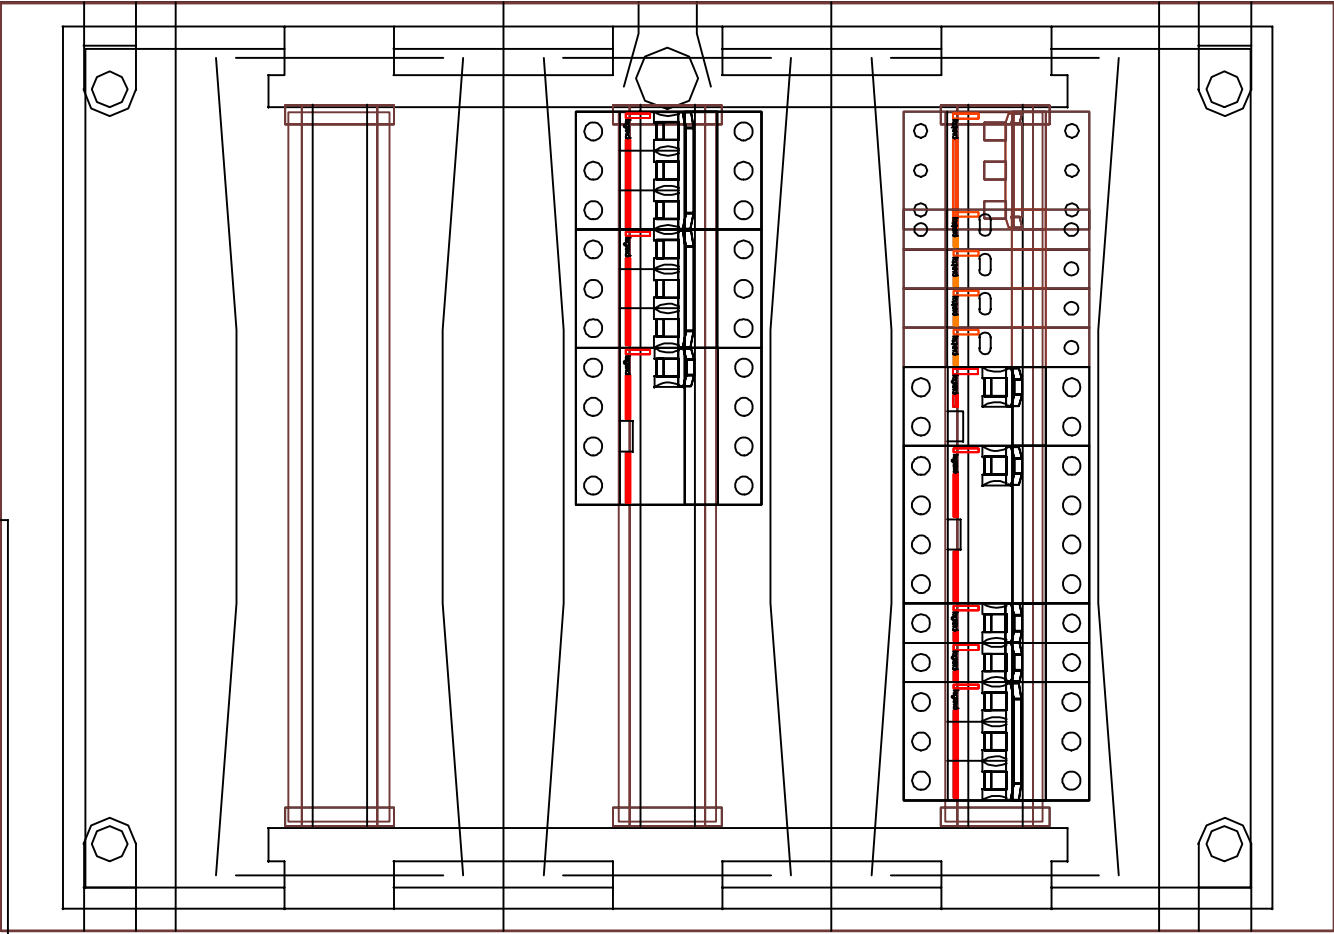

| | | | | |
|---------------------------------|--------------------------------------|------------|------------------|---------|
| PRACOWNIA PROJEKTOWA "AKON" | | | BRANŻA: | ELEKTR. |
| 10-672 OLSZTYN UL. ELBLĄSKA 125 | | | SKALA: | - |
| OBIEKT: | ROZBUDOWA WOJ. BIBLIOTEKI PUBLICZNEJ | DATA: | 11.2010 | |
| ADRES: | OLSZTYN, UL. 1 MAJA | NR RYS.: | E-10 | |
| TEMAT: | SCHEMAT ROZDZIELNICY CW | | WYKONAWCY | |
| PROJEKTANT: | mgr inż. Norbert Walkiewicz | Upř. bud.: | WAM0020a/P/OOE07 | |
| SPRAWDZAJĄCY: | mgr inż. Marek Pichacz | Upř. bud.: | 116/8701 | |