


NA I PIĘTRO  
ODD. SAW

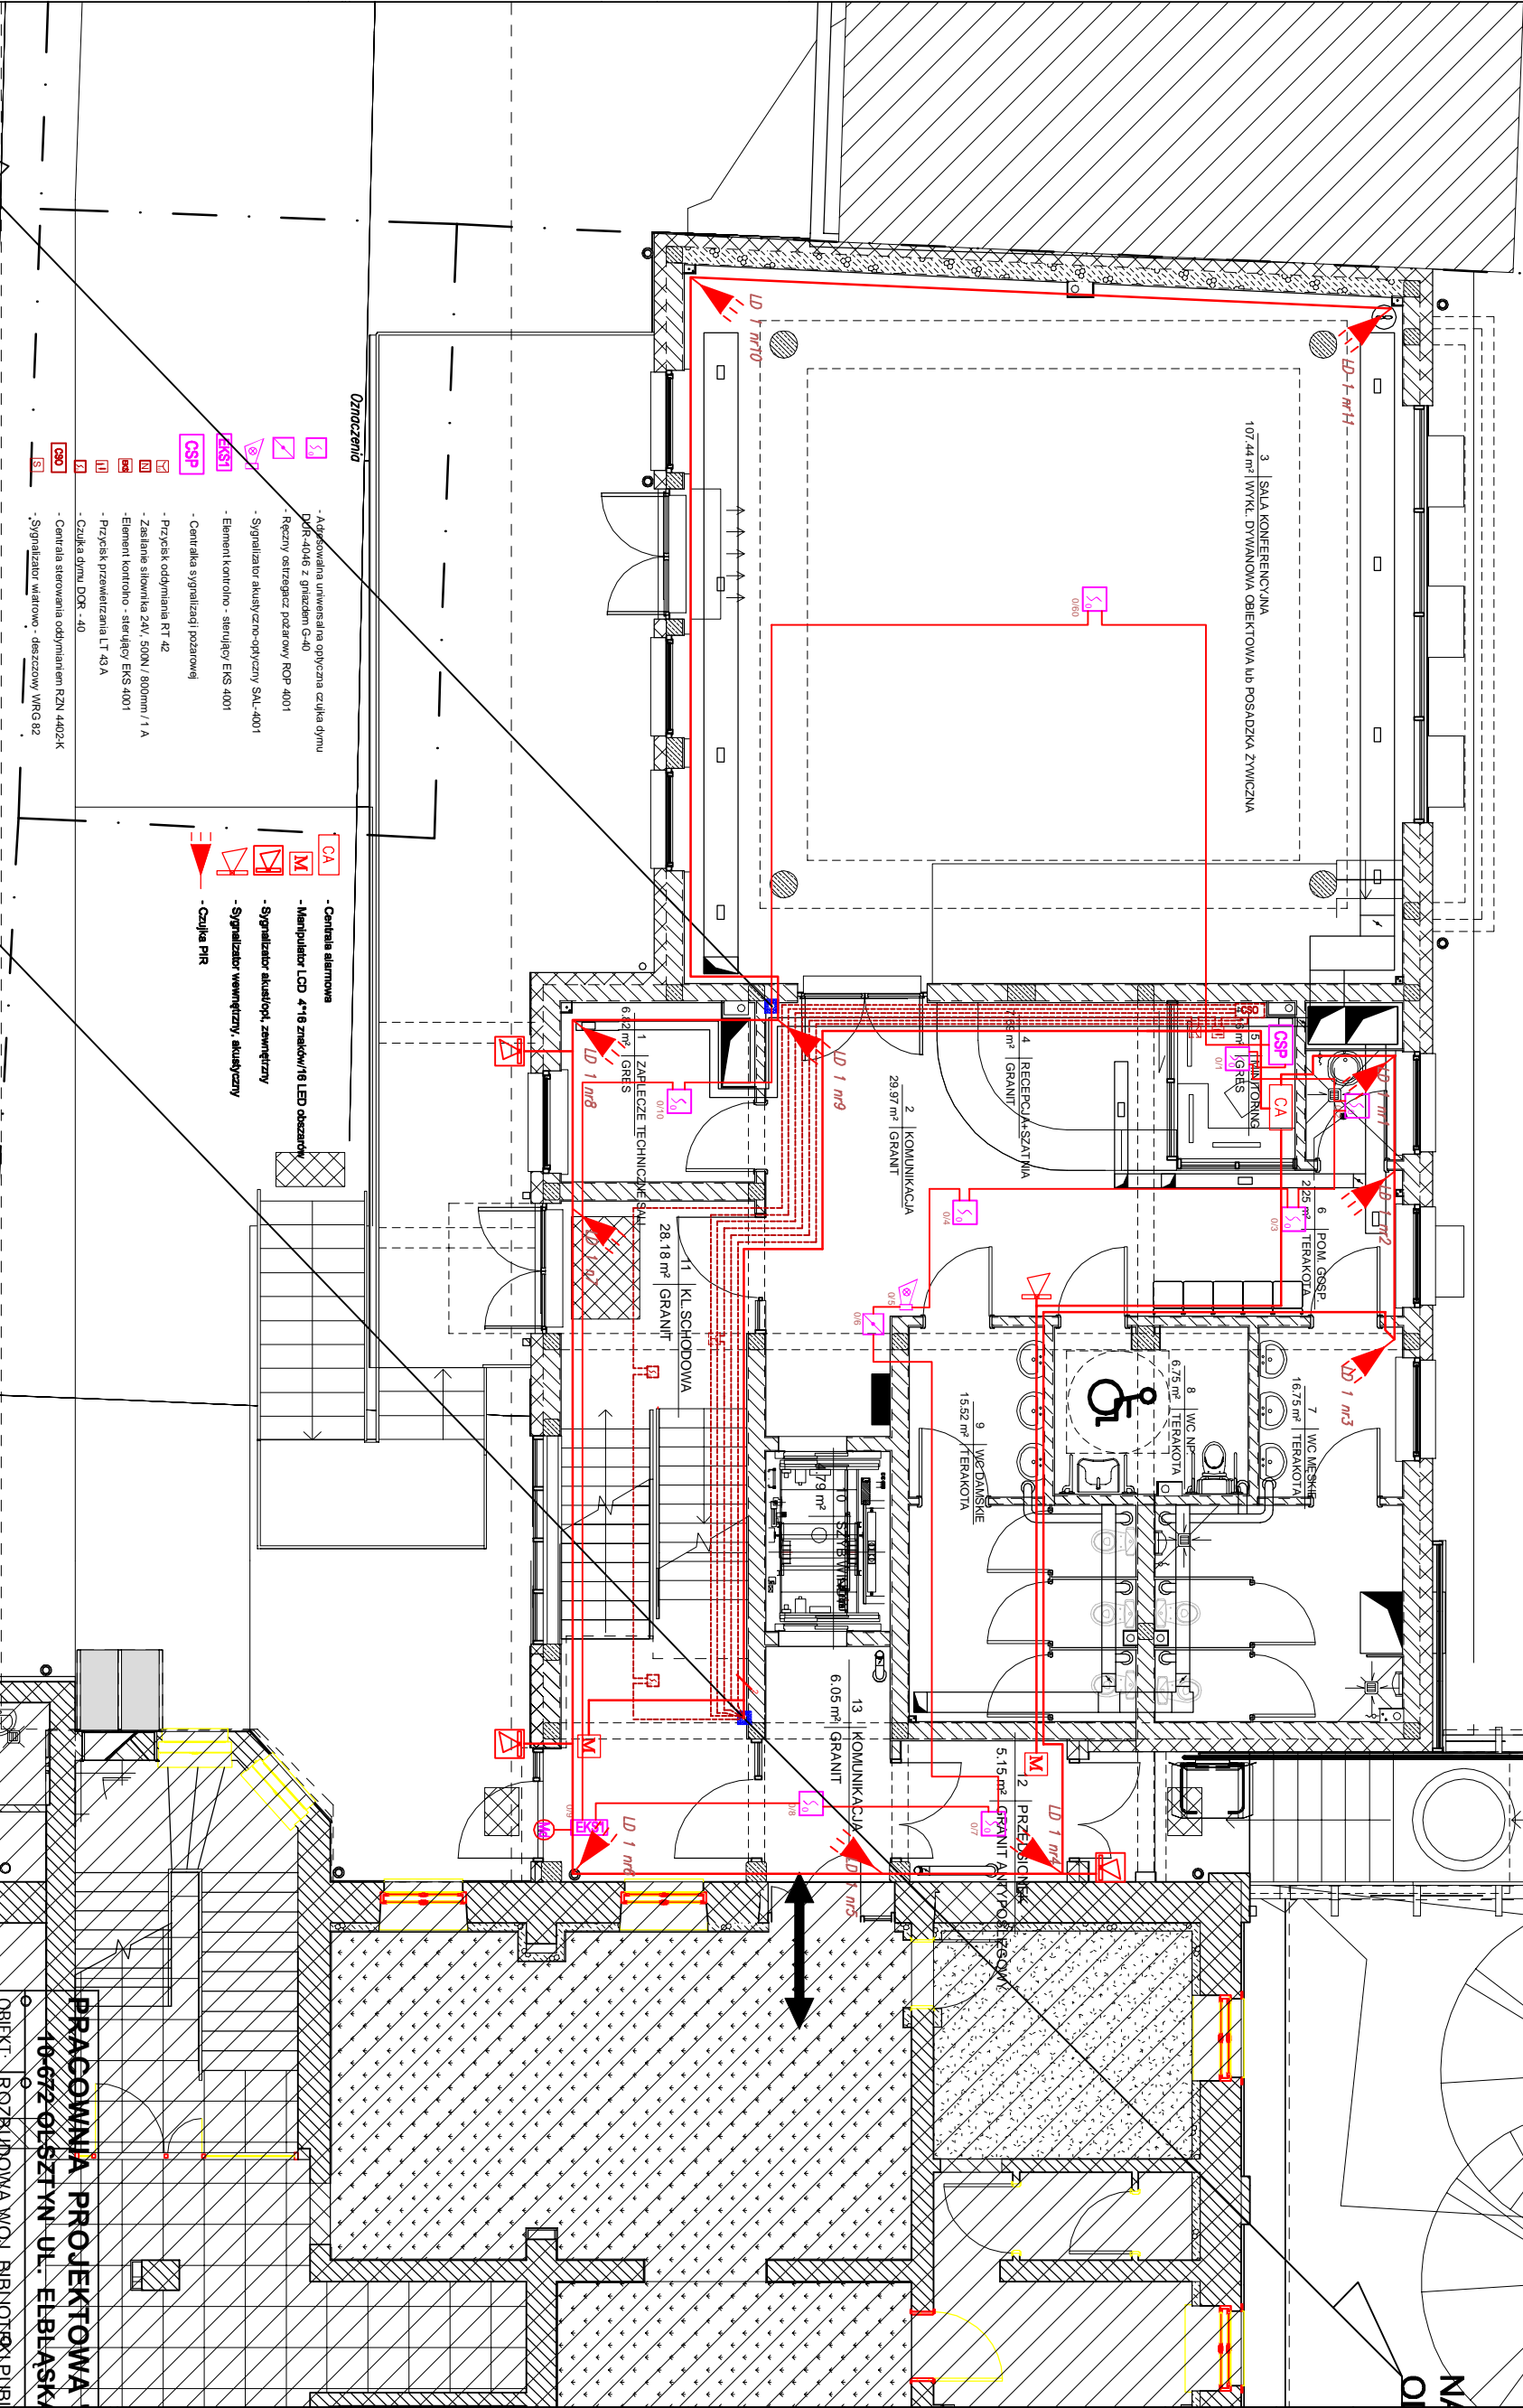

DO PIWNICY -1 PPOZ

DO PIWNICY -1 ODD,  
SAW

PRACOWNIA PROJEKTOWA "AKON"		BRANŻA:	ELEKT.R.
10-672 OLSZTYN UL. ELBLĄSKA 125		SKALA:	1:100
OBJEKT: ROZBUDOWA WOJ. BIBLIOTEKI PUBLICZNEJ		DATA:	11.2010
ADRES: OLSZTYN, UL. 1 Maja		NR RYS.:	E-32
TEMAT: PLAN INSTALACJI PPOZ SAW - PARTER		WYKONAWCY	
PROJEKTANT:	mgr inż. Norbert Walkiewicz	Upr. bud.:	WAM/0026/POD/E/07
SPRAWDZAJĄCY:	mgr inż. Marek Pichlacz	Upr. bud.:	116/87/01