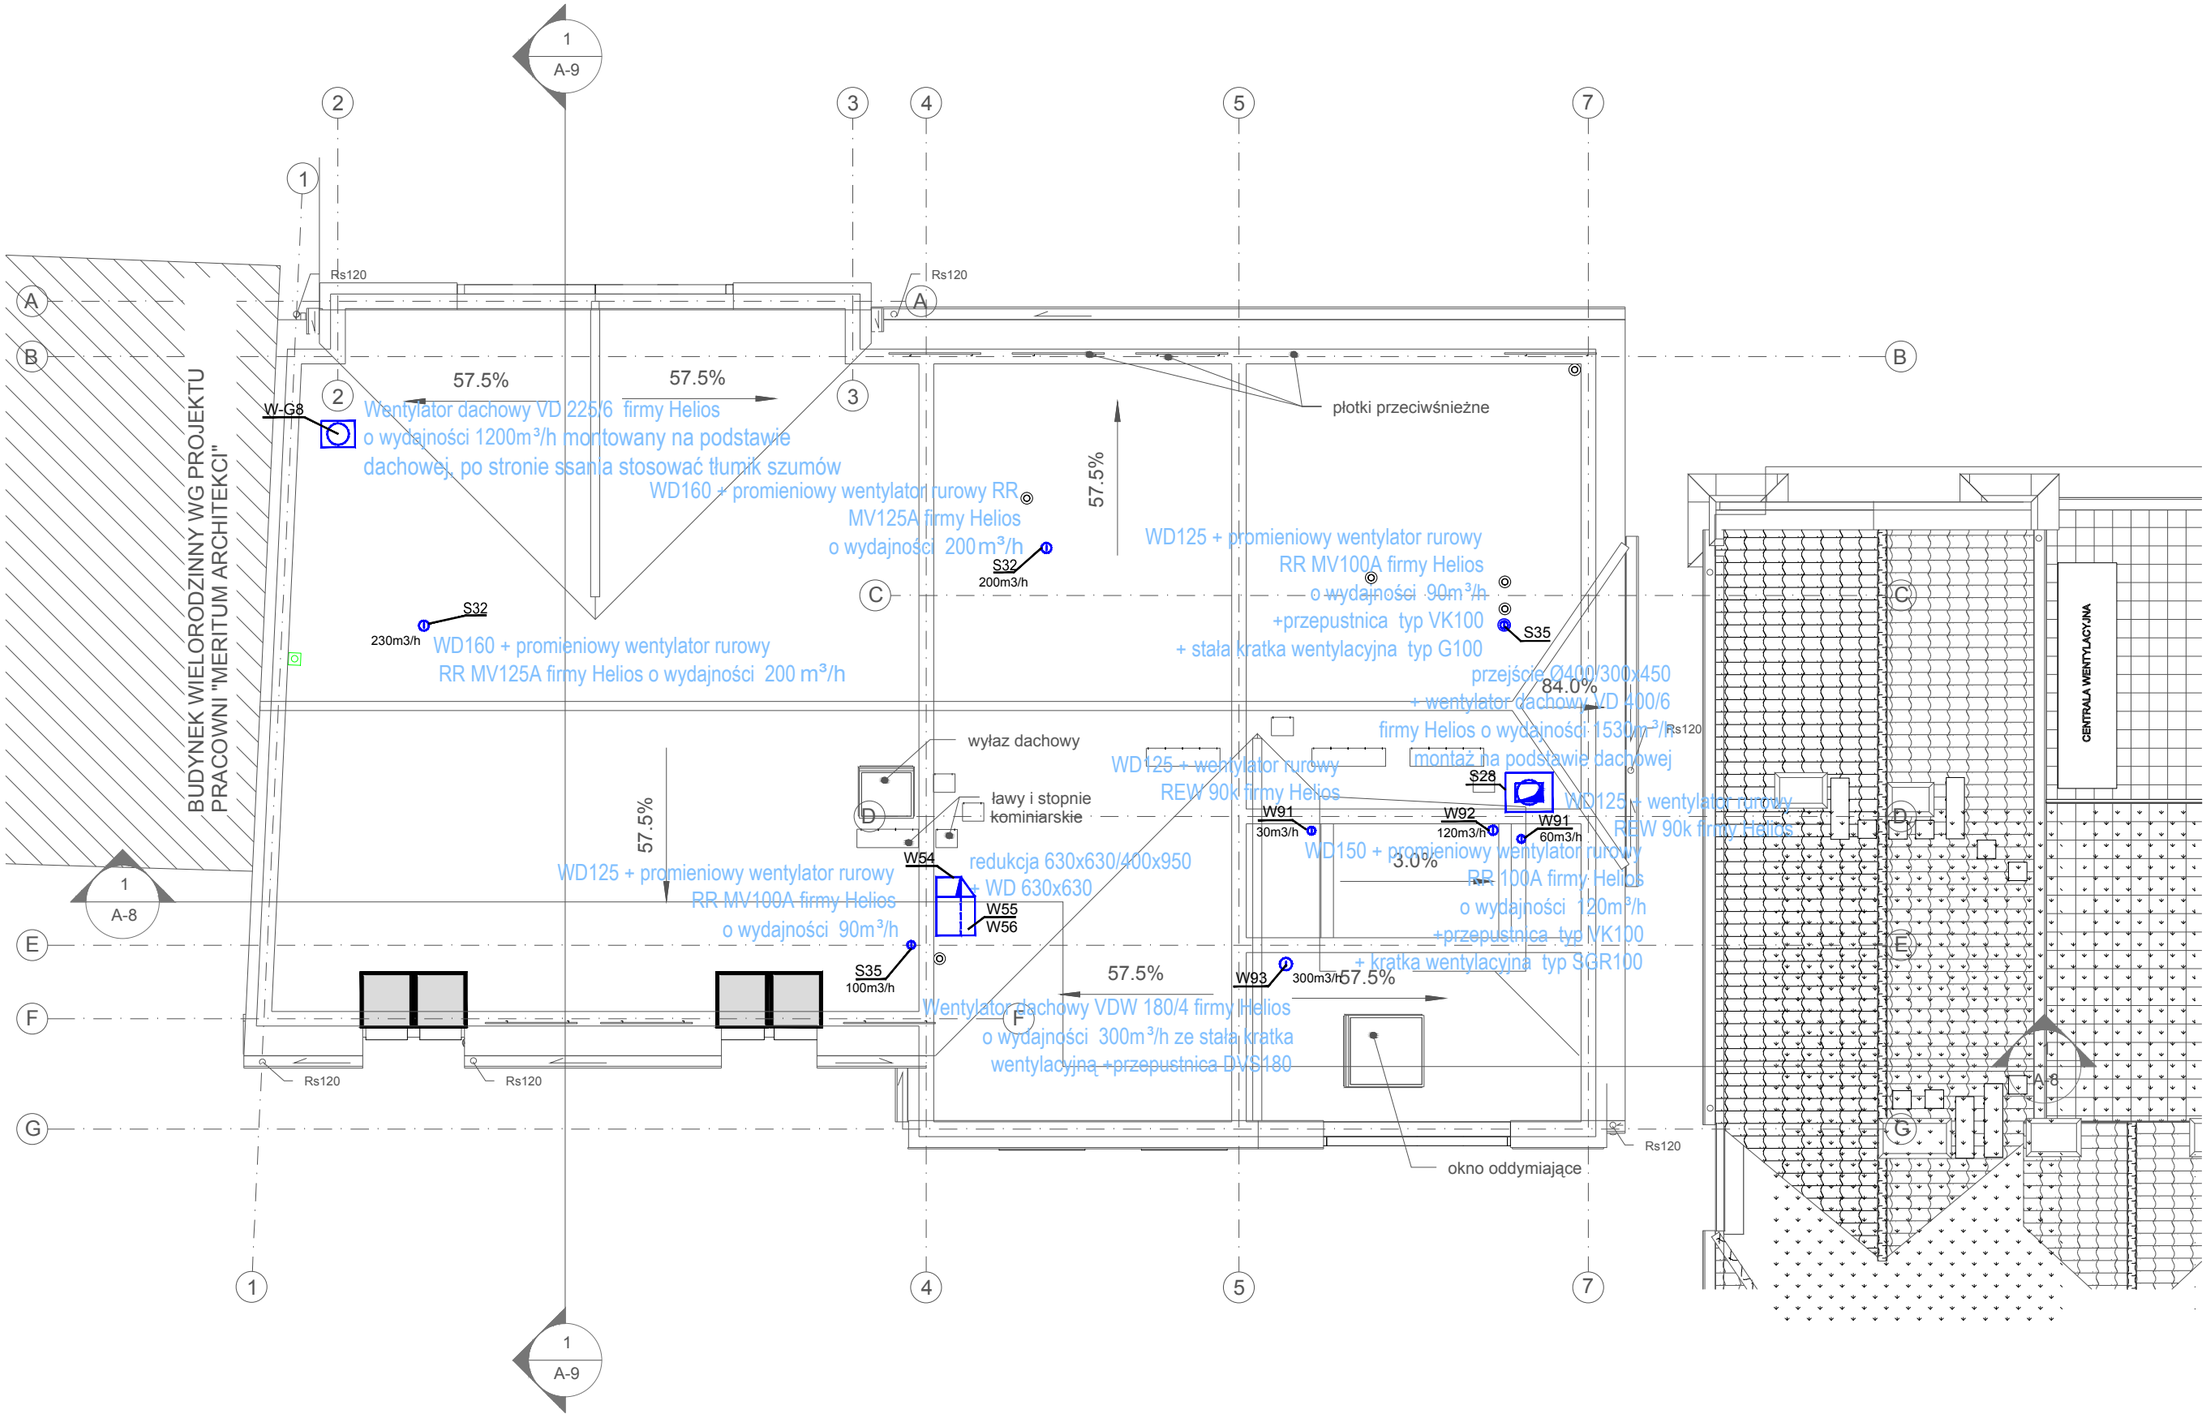

PRACOWNIA PROJEKTOWA "AKON"		BRANŻA:	SANIT.
10 - 672 OLSZTYN UL. ELBLĄSKA 125		SKALA:	1:100
OBIEKT:	ROZBUDOWA WOJEWÓDZKIEJ BIBLIOTEKI PUBLICZNEJ	DATA:	10.2010
ADRES:	OLSZTYN, ul. 1-go Maja 5	NR RYS.:	S-14
TEMAT:	INSTALACJA WENTYLACJI - RZUT DACHU	PROJEKT WYKONAWCZY	
PROJEKTANT:	mgr inż. Tomasz Starczewski	Upr. bud. nr:	6/95/OL
SPRAWDZIŁ:	mgr inż. Robert Błażek	Upr. bud. nr:	WAM/0021/PWOS/08
OPRACOWAŁ:	inż. Joanna Bałdyga	Upr. bud. nr:	-