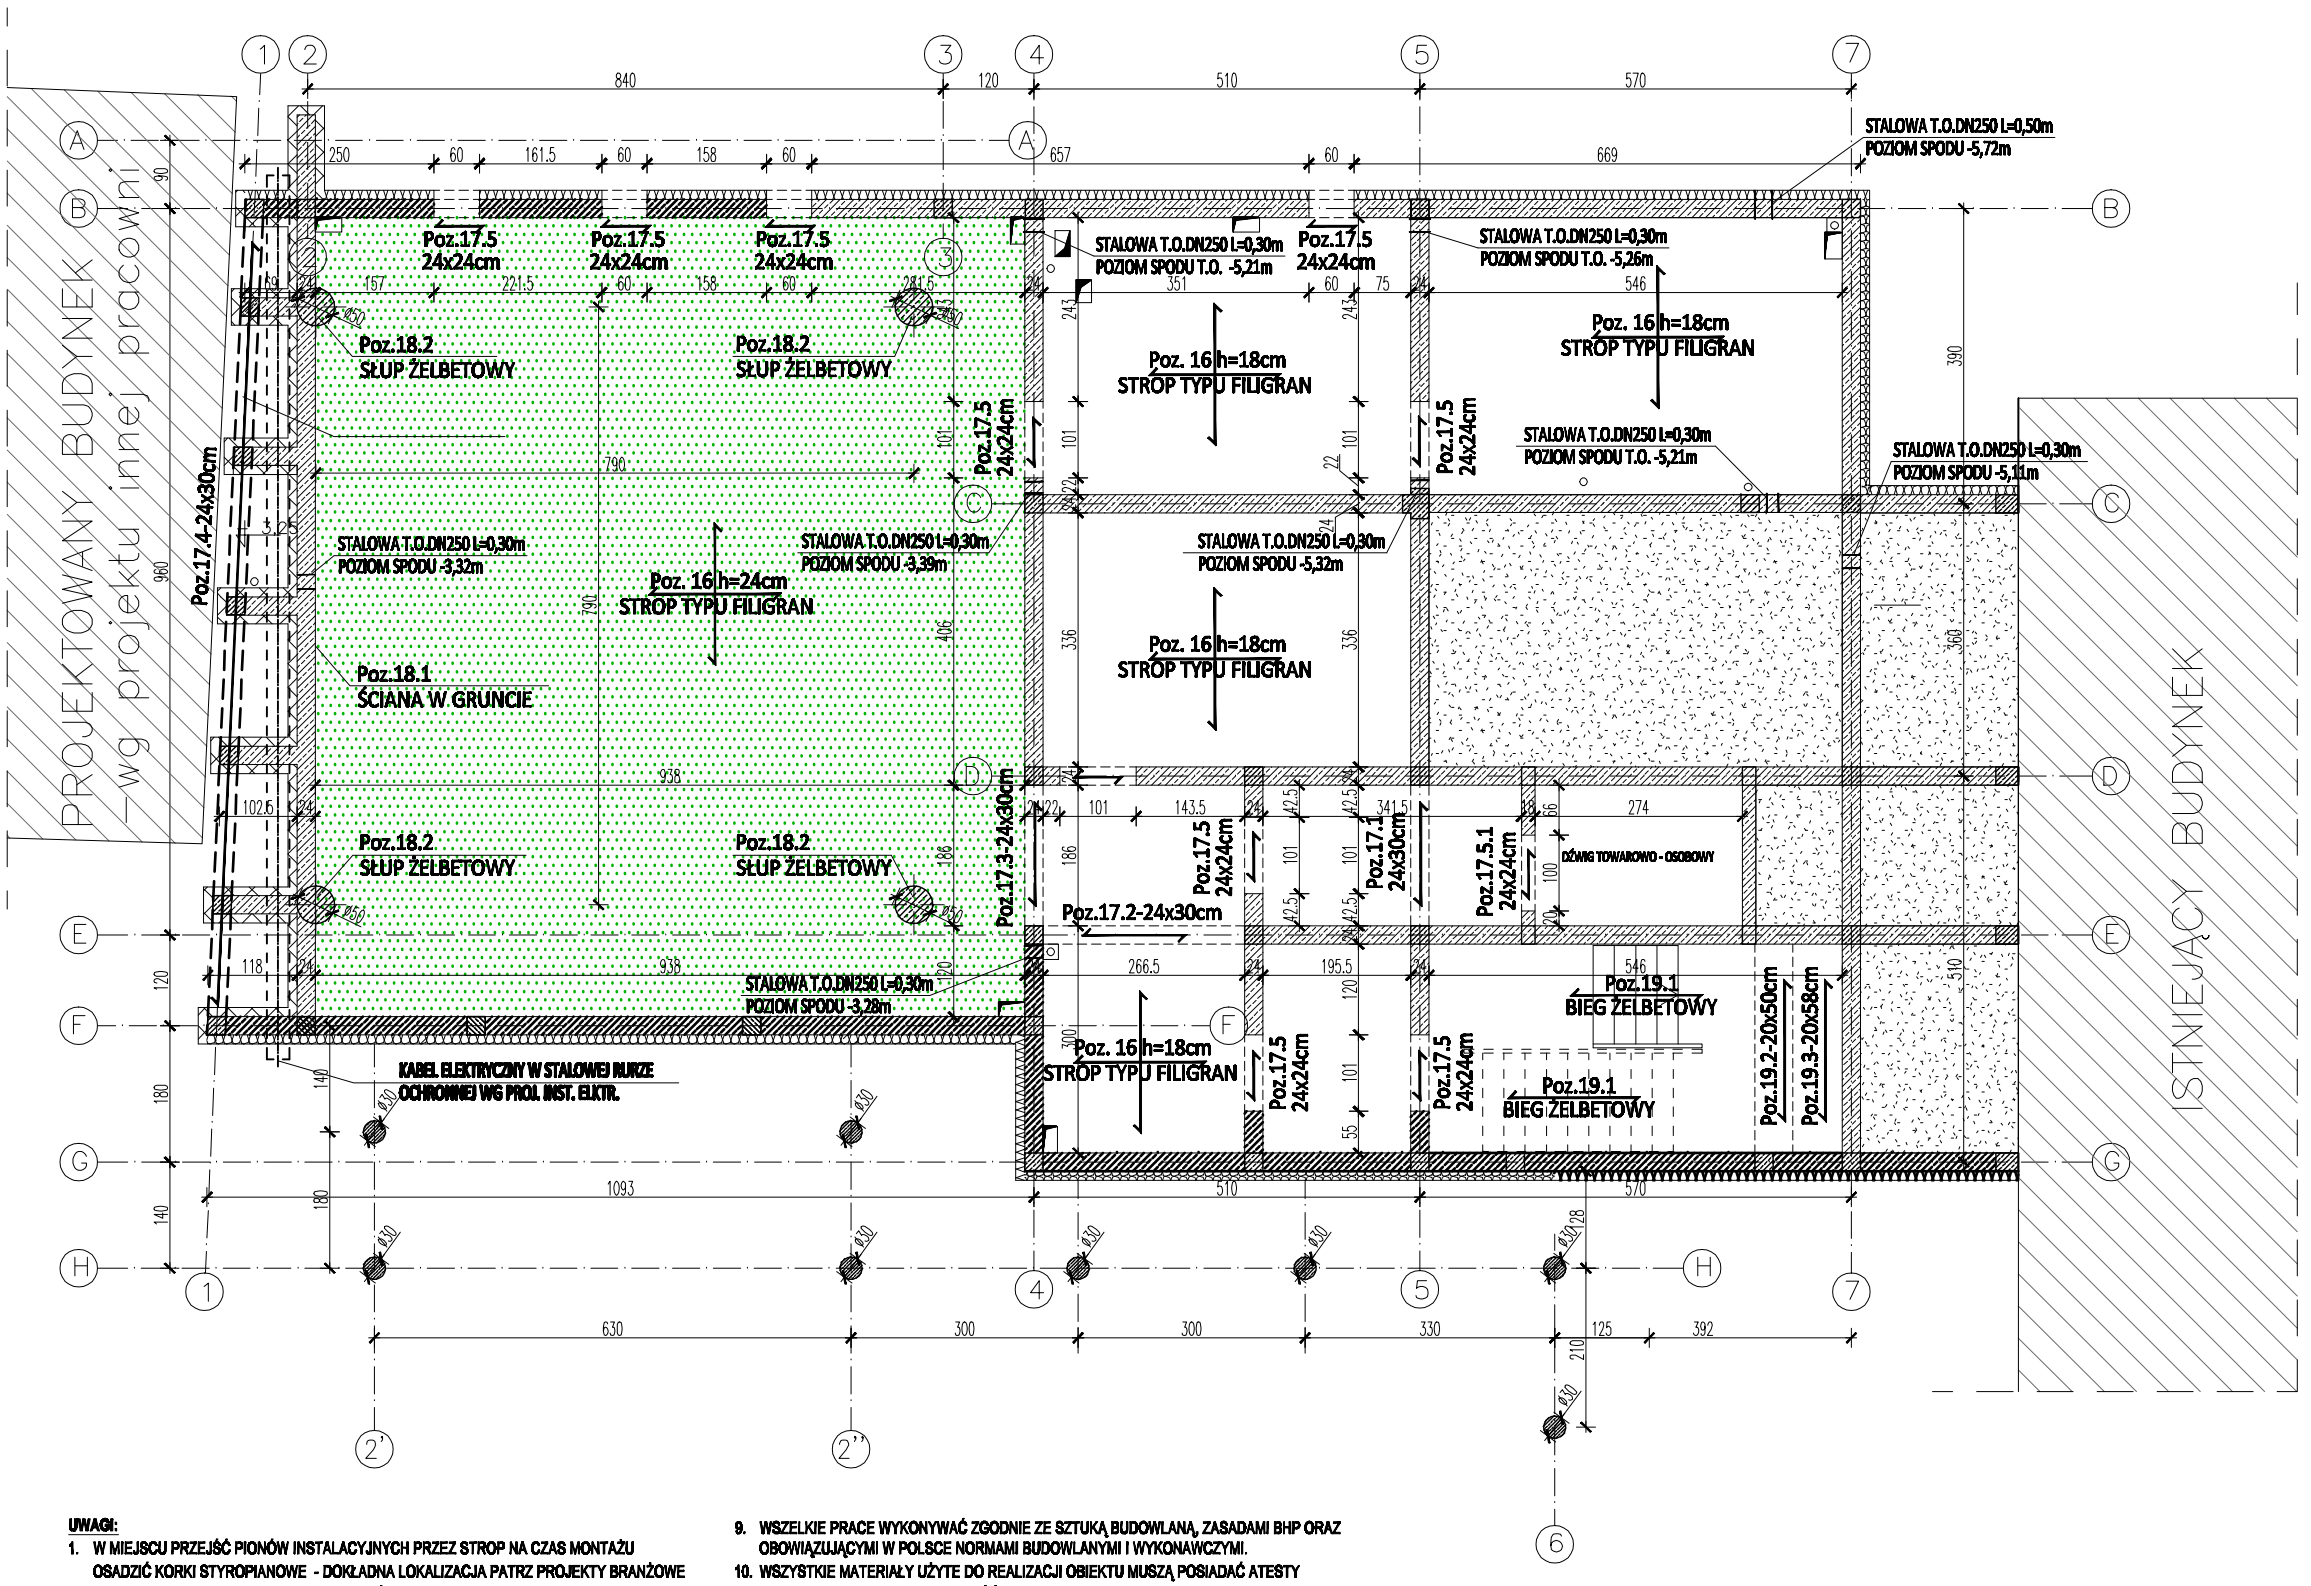

UWAGI:

1. W MIEJSCU PRZEJŚĆ PIONÓW INSTALACYJNYCH PRZEZ STROP NA CZAS MONTAŻU OSADZIĆ KORKI STYROPIANOWE - DOKŁADNA LOKALIZACJA PATRZ PROJEKTY BRANŻOWE
2. W SZACHTACH INSTALACYJNYCH MOCOWAĆ RURY UCHWYTAMI
3. W PŁYTACH PREFABRYKOWANYCH "FILIGRAN" WYKONAĆ OTWORY DLA KANAŁÓW INST.
4. MIEJSCA PRZEJŚĆ INSTALACJI - DOKŁADNA LOKALIZACJA - PATRZ PROJEKTY ARCHITEKTURY I PROJ. BRANŻOWE.
5. RYSUNEK ROZPATRYWAĆ ŁĄCZNIE Z ODPOWIEDNIMI RYSUNKAMI BRANŻOWYMI.
6. STROPY DOZBROIĆ NA OBCIĄŻENIE :
   a. OBCIĄŻENIE NA STROP (strop nad magazynem): q= 15,29 kPa,
   b. OBCIĄŻENIE NA STROP (pozostałe stropy): q= 15,27 kPa,
   c. OBCIĄŻENIE TARASEM GR. 16cm q= 15,25 kPa,
   d. OBCIĄŻENIE TARASEM GR. 20cm q= 16,35 kPa,
8. ŚCIANKI DZIAŁOWE I OSŁONOWE - OBC. DODATKOWE (ROZMIESZCZENIE ŚCIANEK WG PROJ. ARCH.):
   a. OBC. OD ŚCIANKI gr. 12 cm: q= 6,57 kN/m.
9. WSZELKIE PRACE WYKONYWAĆ ZGODNIE ZE SZTUKĄ BUDOWLANĄ, ZASADAMI BHP ORAZ OBOWIĄZUJĄCYMI W POLSCE NORMAMI BUDOWLANYMI I WYKONAWCZYMI.
10. WSZYSTKIE MATERIAŁY UŻYTE DO REALIZACJI OBIEKTU MUSZĄ POSIADAĆ ATESTY STWIERDZAJĄCE ICH PRZYDATNOŚĆ W BUDOWNICTWIE.
11. ŚCIANY PIWNIC OBSYPYWAĆ STOPNIOWO. PEŁNEGO OBSYPANIA ŚCIAN PIWNICZNYCH MOŻNA DOKONAĆ DOPIERO PO WYKONANIU NAD NIMI STROPÓW.

BETON C20/25 (B 25)

STAL A-III /34GS/

STAL A-0 /St0S/

PRACOWNIA PROJEKTOWA " AKON " **10 - 672 OLSZTYN UL. ELBLĄSKA 125**		**BRANŻA:**	KONSTR.
		SKALA:	1:100
OBIEKT:	ROZBUDOWA WBP w OLSZTYNIE	**DATA:**	08.2010
ADRES:	ul. 1 Maja 5; 10-117 Olsztyn	**NR RYS.:**	**K - 2**
TEMAT:	RZUT PIWNICY -2		PROJEKT BUDOWLANY
PROJEKTANT:	mgr inż. Anna Ceynowa	**Upr.:**	277/86/OL
SPRAWDZAJĄCY:	mgr inż. Bogdan Jasko	**Upr.:**	178/87/OL
OPRACOWAŁ:	mgr inż. Marek Gutowski	**Upr.:**	