
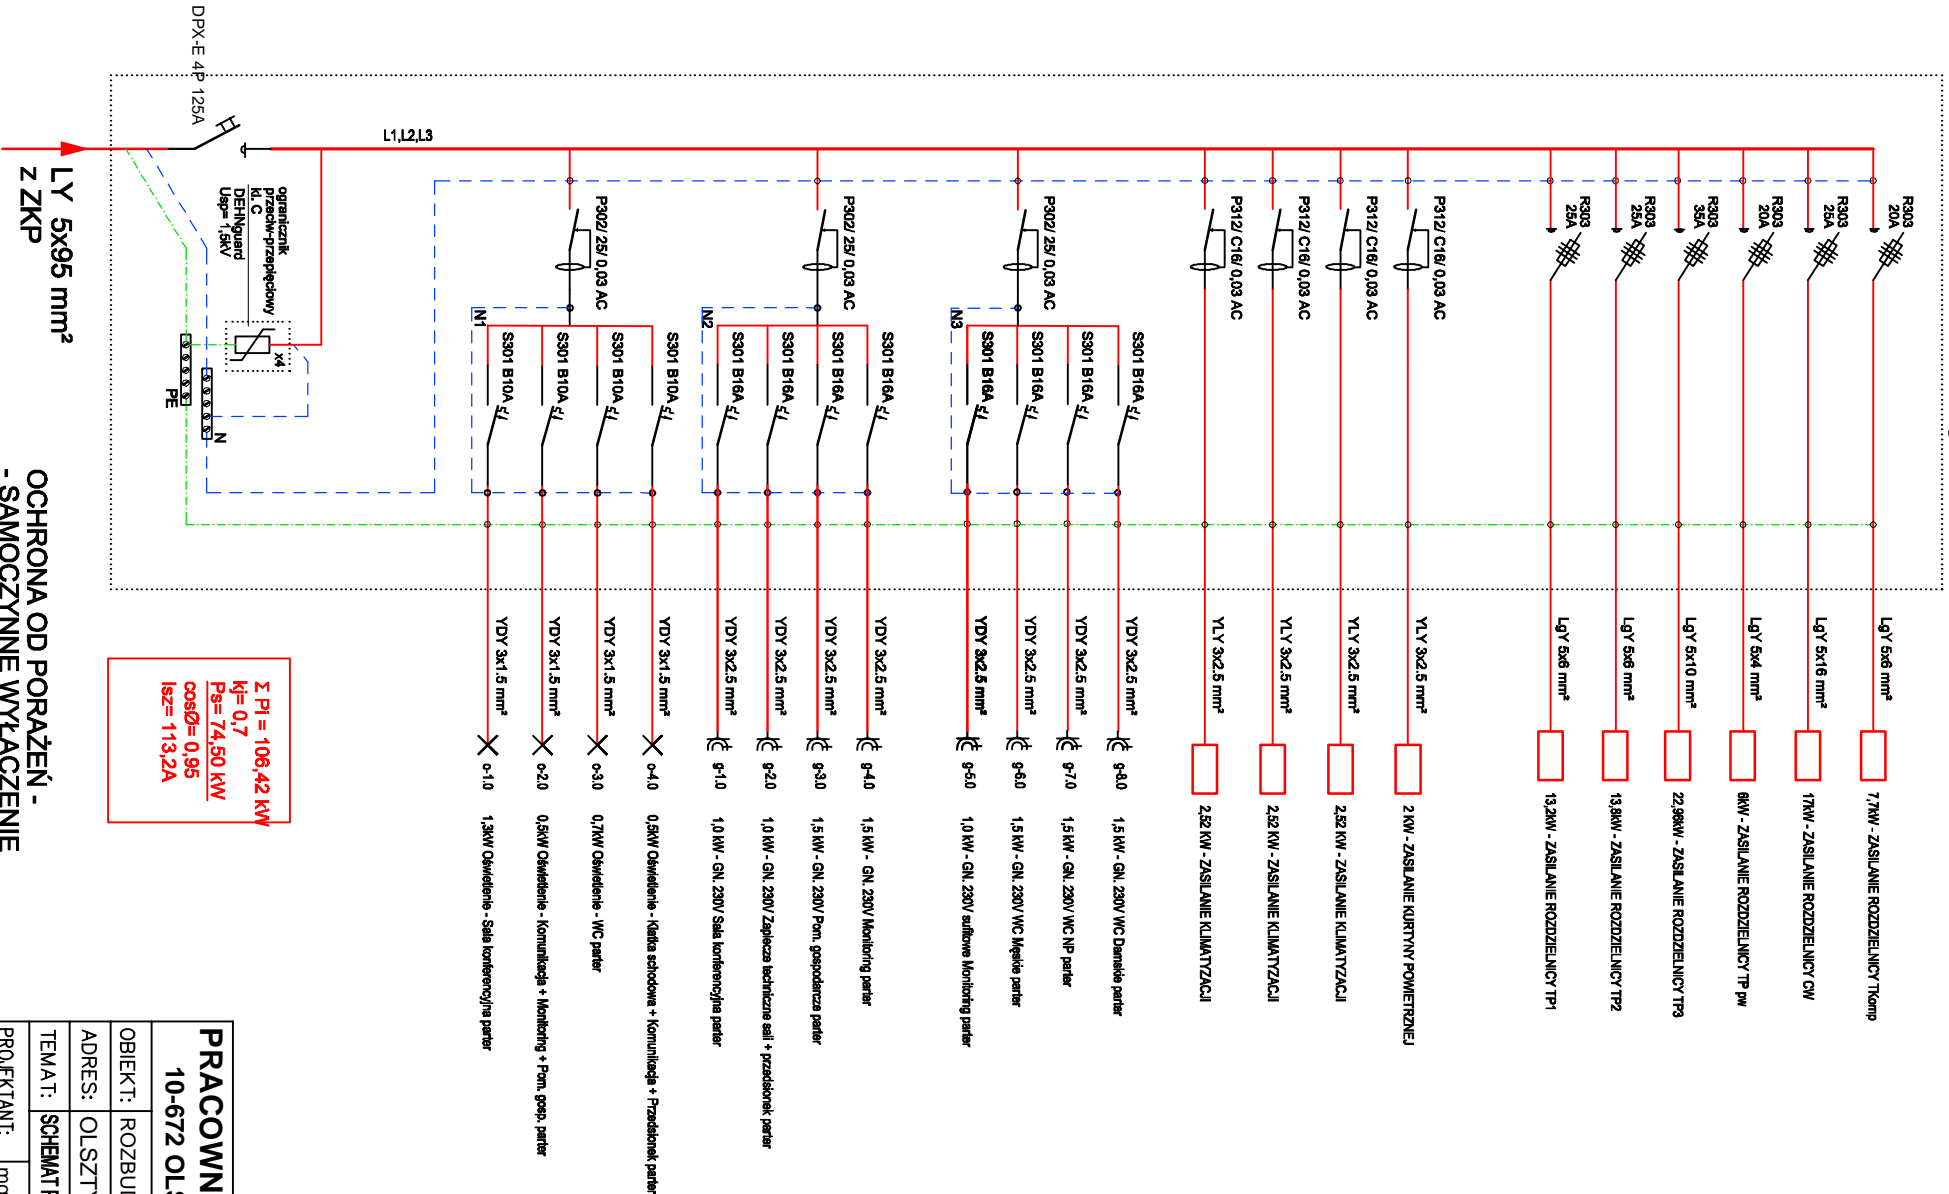


Rozdzielnica "RG"
XL3-160 - wnąkowa

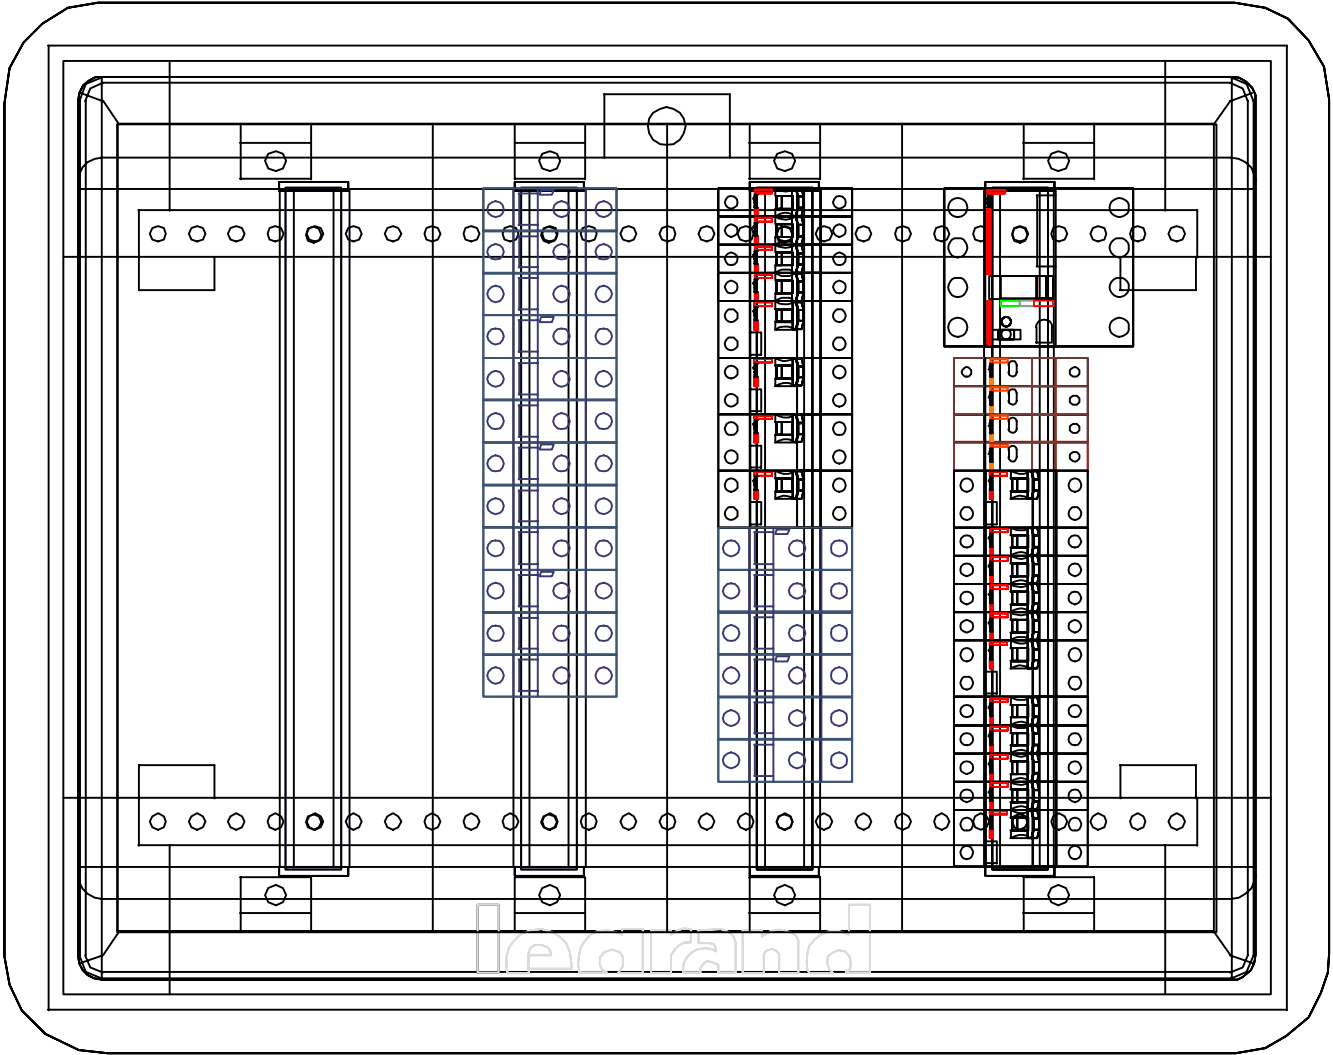

$\Sigma P1 = 106.42 \text{ kW}$
 $k_f = 0.7$
 $P_s = 74.50 \text{ kW}$
 $\cos\phi = 0.95$
 $I_{bz} = 113.2A$

OCHRONA OD PORAŻEN -
- SAMOCZYNNE WYŁĄCZENIE

PRACOWNIA PROJEKTOWA "AKON"		BRANZA:	ELEKTR.
10-672 OLSZTYN UL. ELBLĄSKA 125		SKALA:	-
OBIEKT:	ROZBUDOWA WOJ. BIBLIOTEKI PUBLICZNEJ	DATA:	08.2010
ADRES:	OLSZTYN, UL. 1 MAJA	NR RYS:	E-2
TEMAT:	SCHEMAT ROZDZIELNICZ RG	BUDOWLANY	
PROJEKTANT:	mgr inż. Norbert Walkiewicz	Upr. bud.: WAM/0026/POCE/07	
SPRAWDZAJĄCY:	mgr inż. Marek Hanowski	Upr. bud.: 24 / 02 / OL	