


BUDYNEK WIELORODZINNY WG PROJEKTU
PRACOWNI "MERITUM ARCHITEKCI"

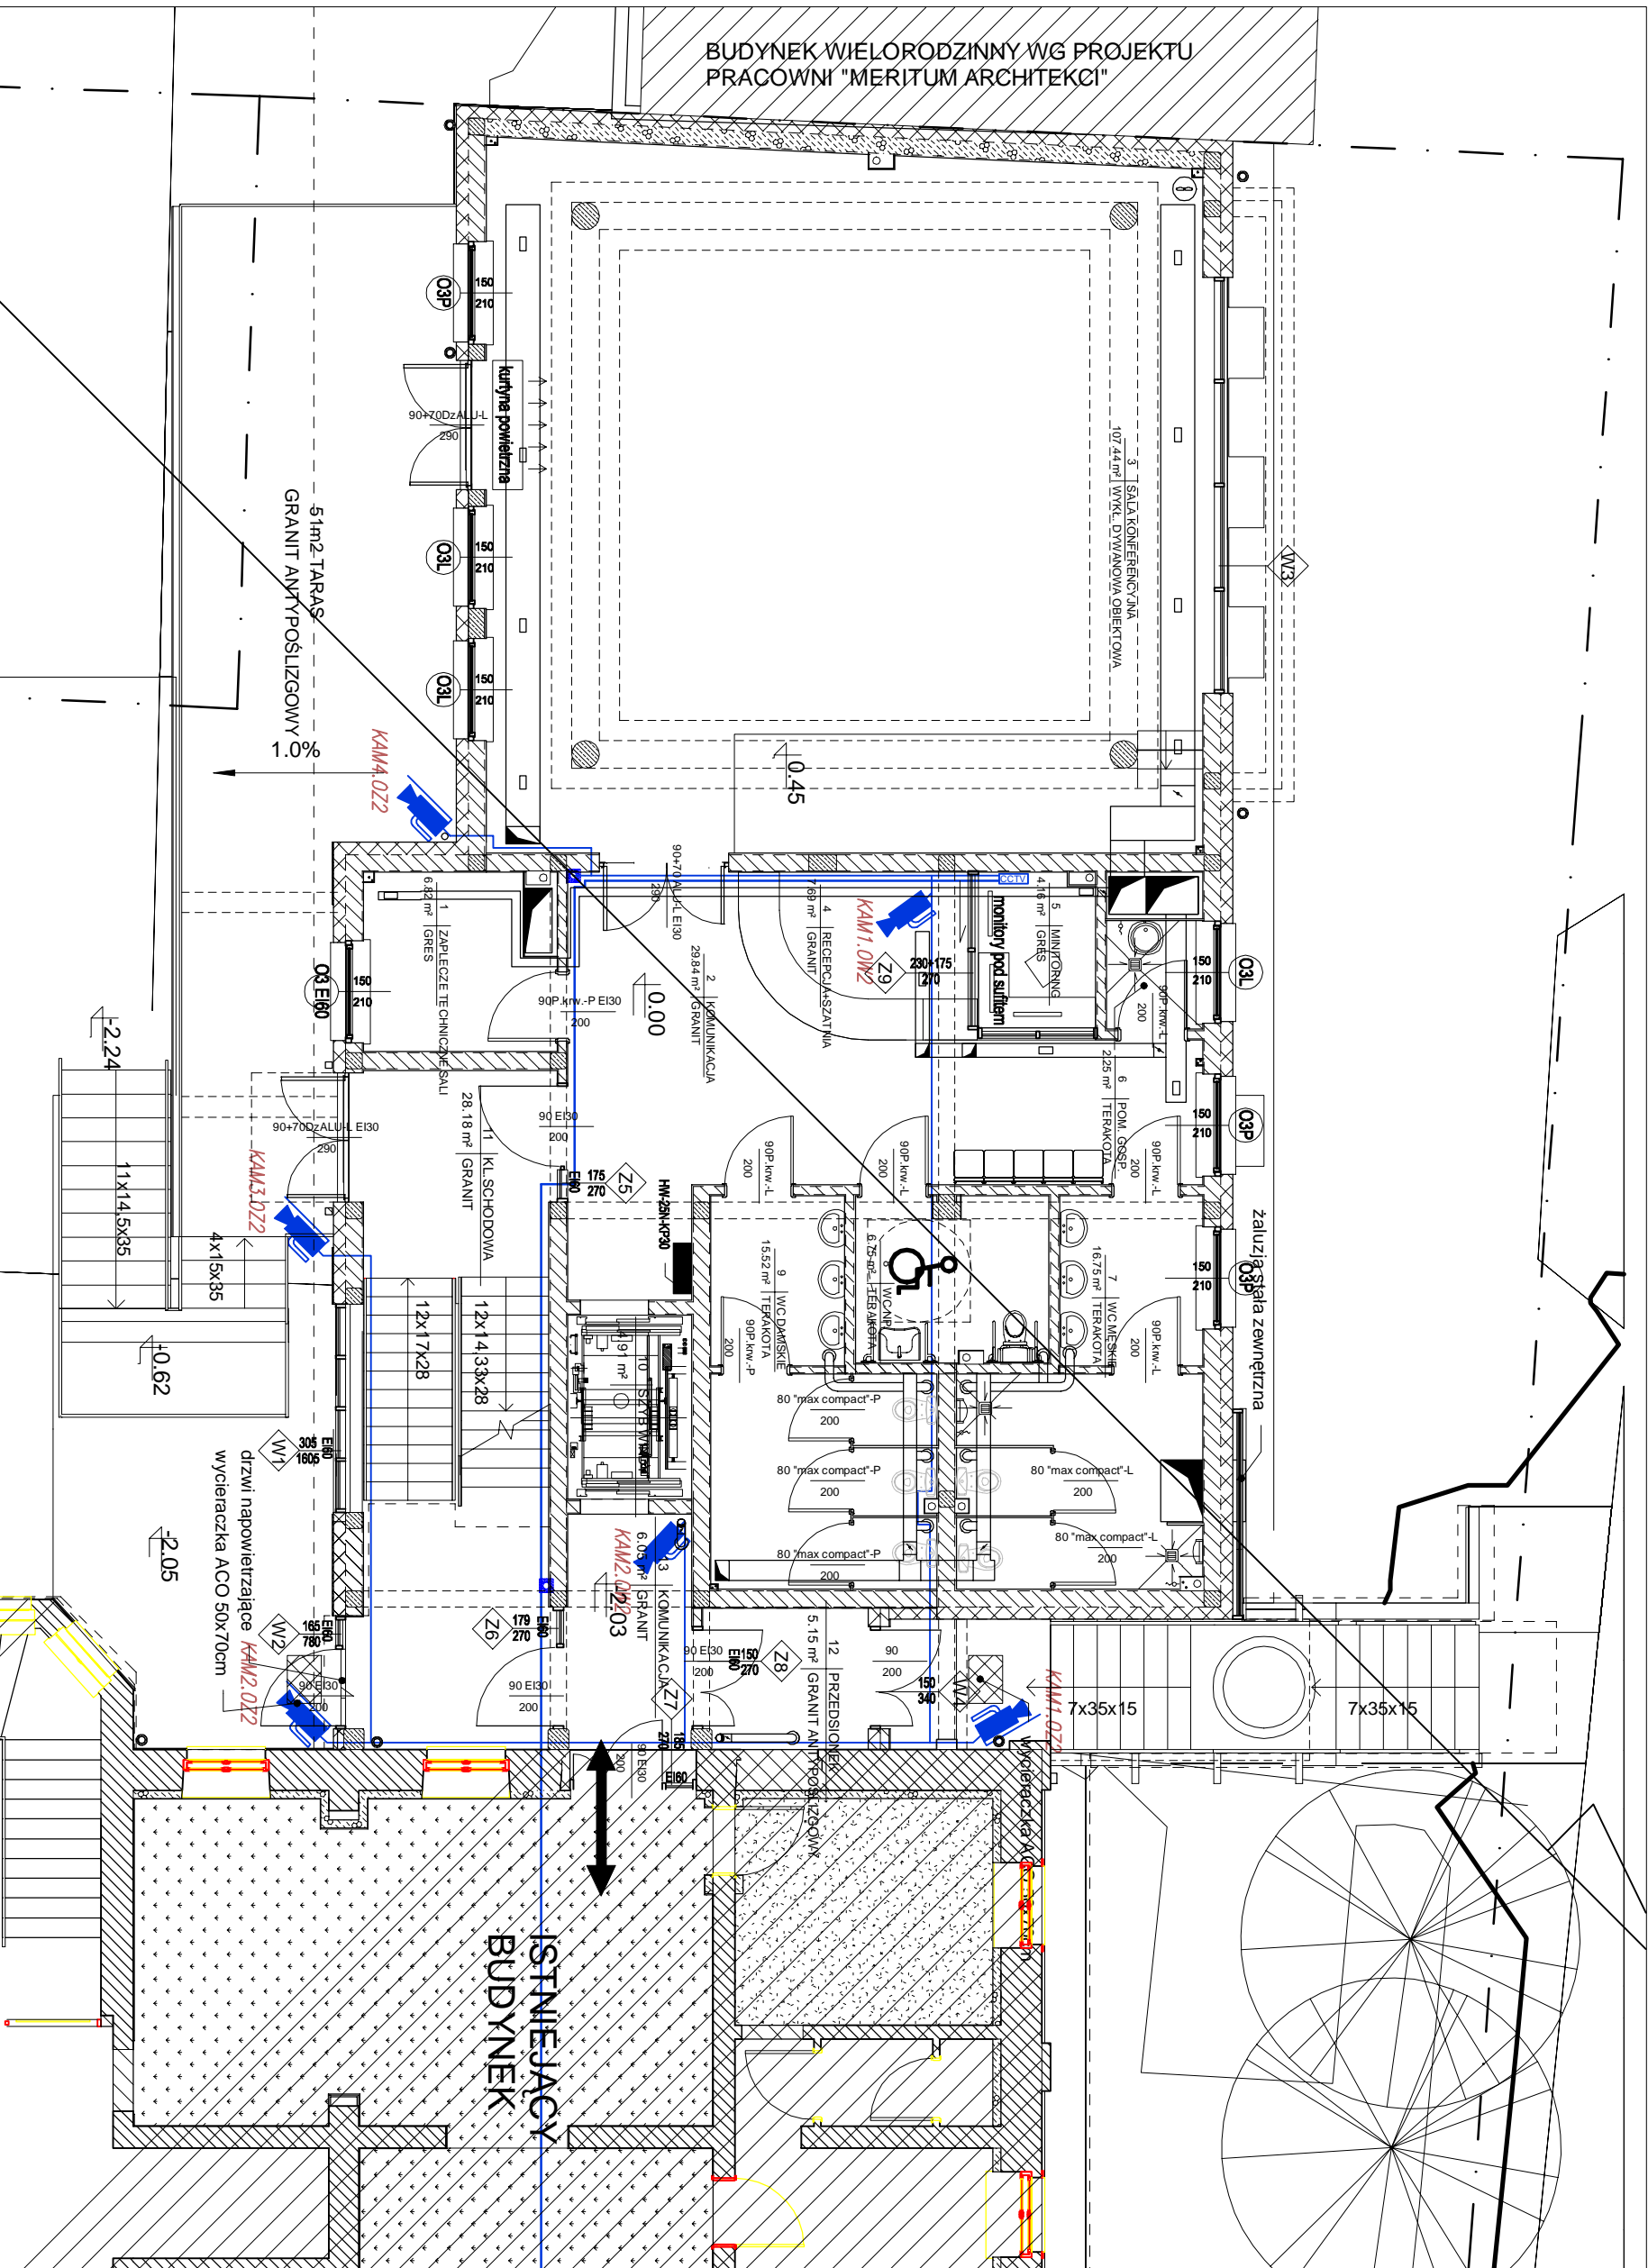

Przewody YDY 2x1mm²
oraz przewód
koncentryczny
sygnalowy RG6 do pom.
monitoringu ze "starej"
części budynku

PRACOWNIA PROJEKTOWA "AKON" 10-672 OLSZTYN UL. ELBLĄSKA 125		BRANŻA:	ELEKT.
		SKALA:	1:100
OBIEKT:	ROZBUDOWA WOJ. BIBLIOTEKI PUBLICZNEJ	DATA:	08.2010
ADRES:	OLSZTYN, UL. 1 MAJA	NR RYS:	E-37
TEMAT:	PLAN INSTALACJI MONITORINGU - PARTER	BUDOWLANY	
PROJEKTANT:	mgr inż. Norbert Walkiewicz	Upr. bud.:	WAW/0026/P00E/07
SPRZĄDZAJĄCY	mgr inż. Marek Hanowski	Upr. bud.:	24 / 02 / 04