


CENTRALA SYGNALIZACJI POŻARU POLON - ALFA 4200

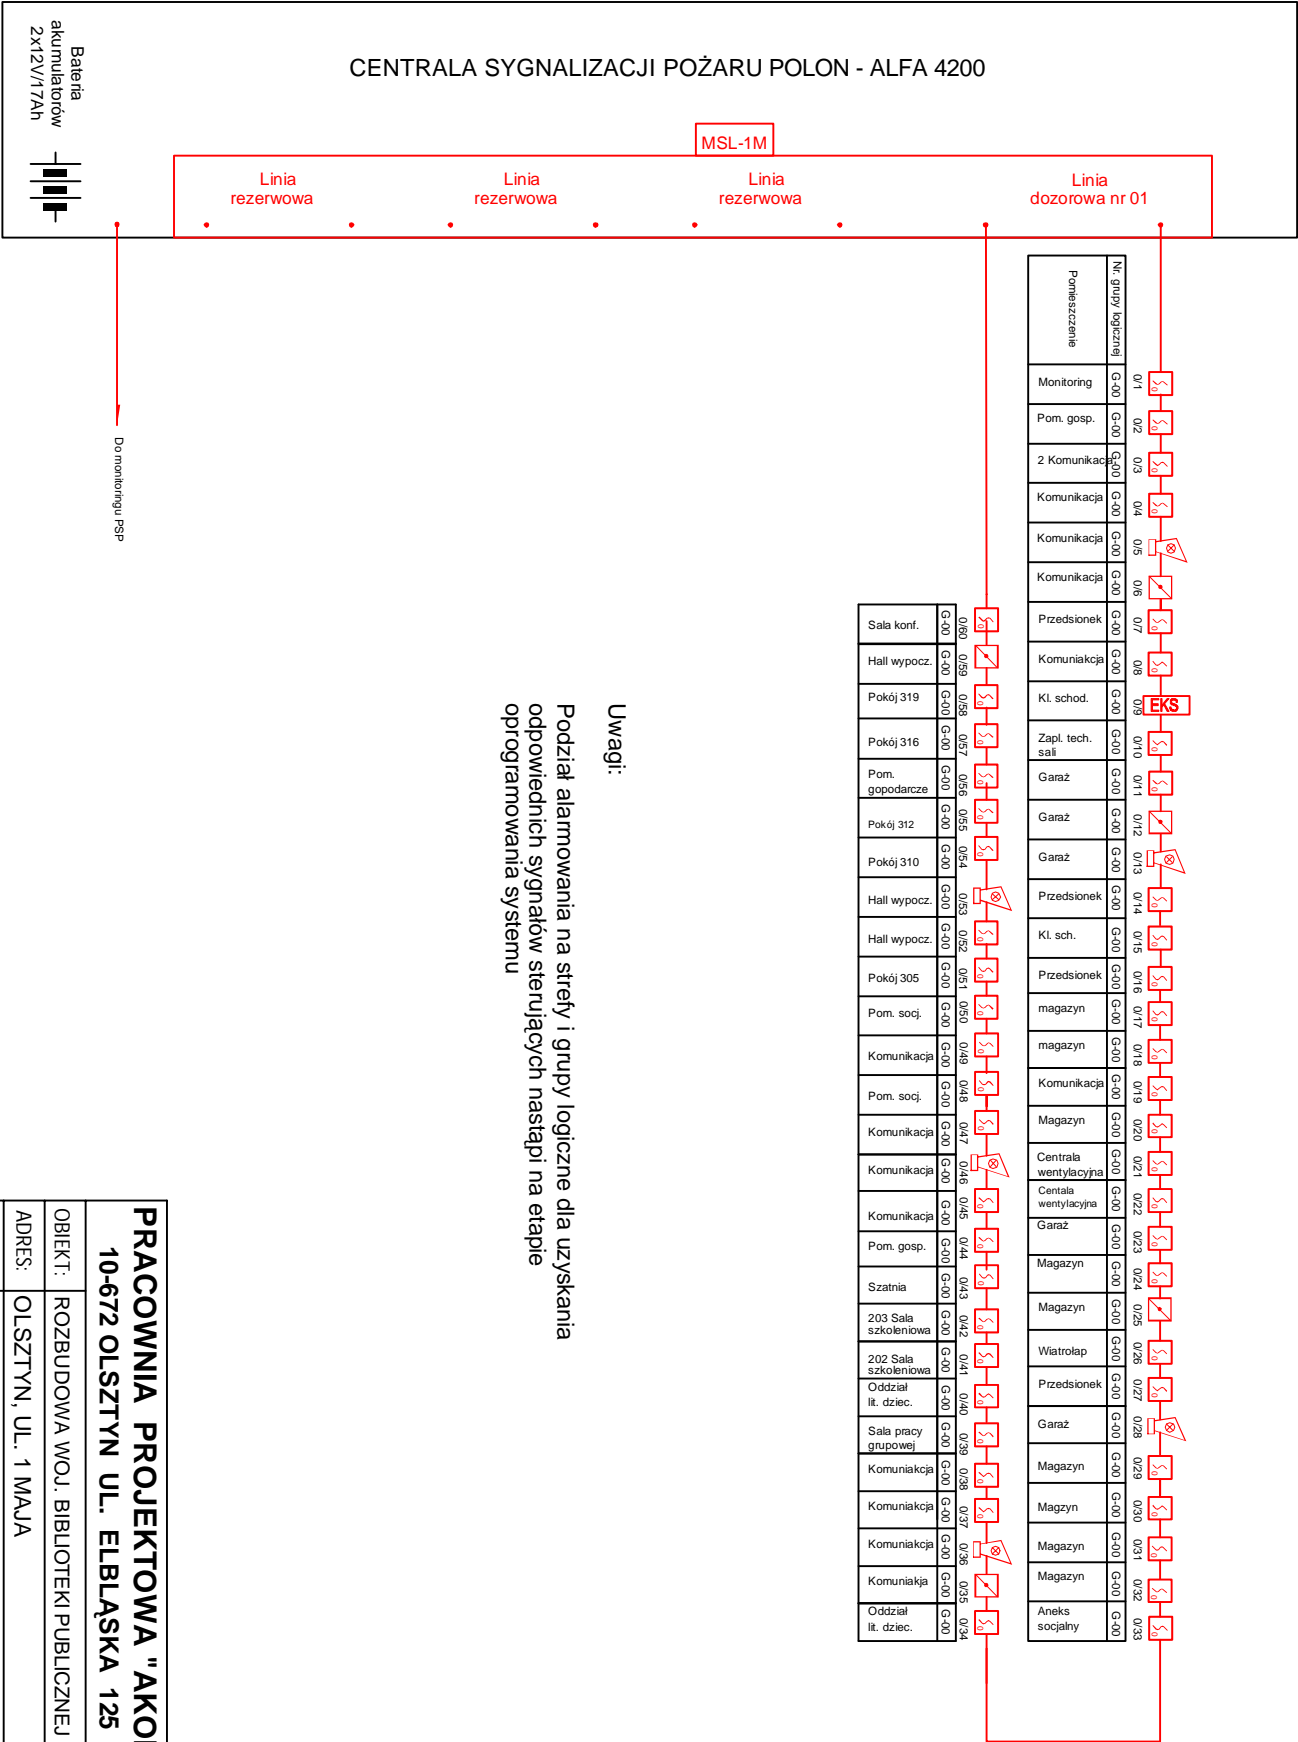

Uwagi:

Podział alarowania na strefy i grupy logiczne dla uzyskania odpowiednich sygnałów sterujących nastąpi na etapie oprogramowania systemu

PRACOWNIA PROJEKTOWA "AKON"		BRANŻA:	ELEKTR.
10-672 OLSZTYN UL. ELBLĄSKA 125		SKALA:	-
OBIEKT:	ROZBUDOWA WOJ. BIBLIOTEKI PUBLICZNEJ	DATA:	11.2010
ADRES:	OLSZTYN, UL. 1 MAJA	NR RYS.:	E-36
TEMAT:	SCHEMAT INST. POŻ	WYKONAWCY	
PROJEKTANT:	mgr inż. Norbert Walkiewicz	Upz. bud.:	WAM/0026/P/OO/E/07
SPRAWDZAJĄCY:	mgr inż. Marek Pichacz	Upz. bud.:	1168/01