


Rozdzielnica "TKomp" EKINOXE TX 610x425x133mm [wys.szer.gleb]

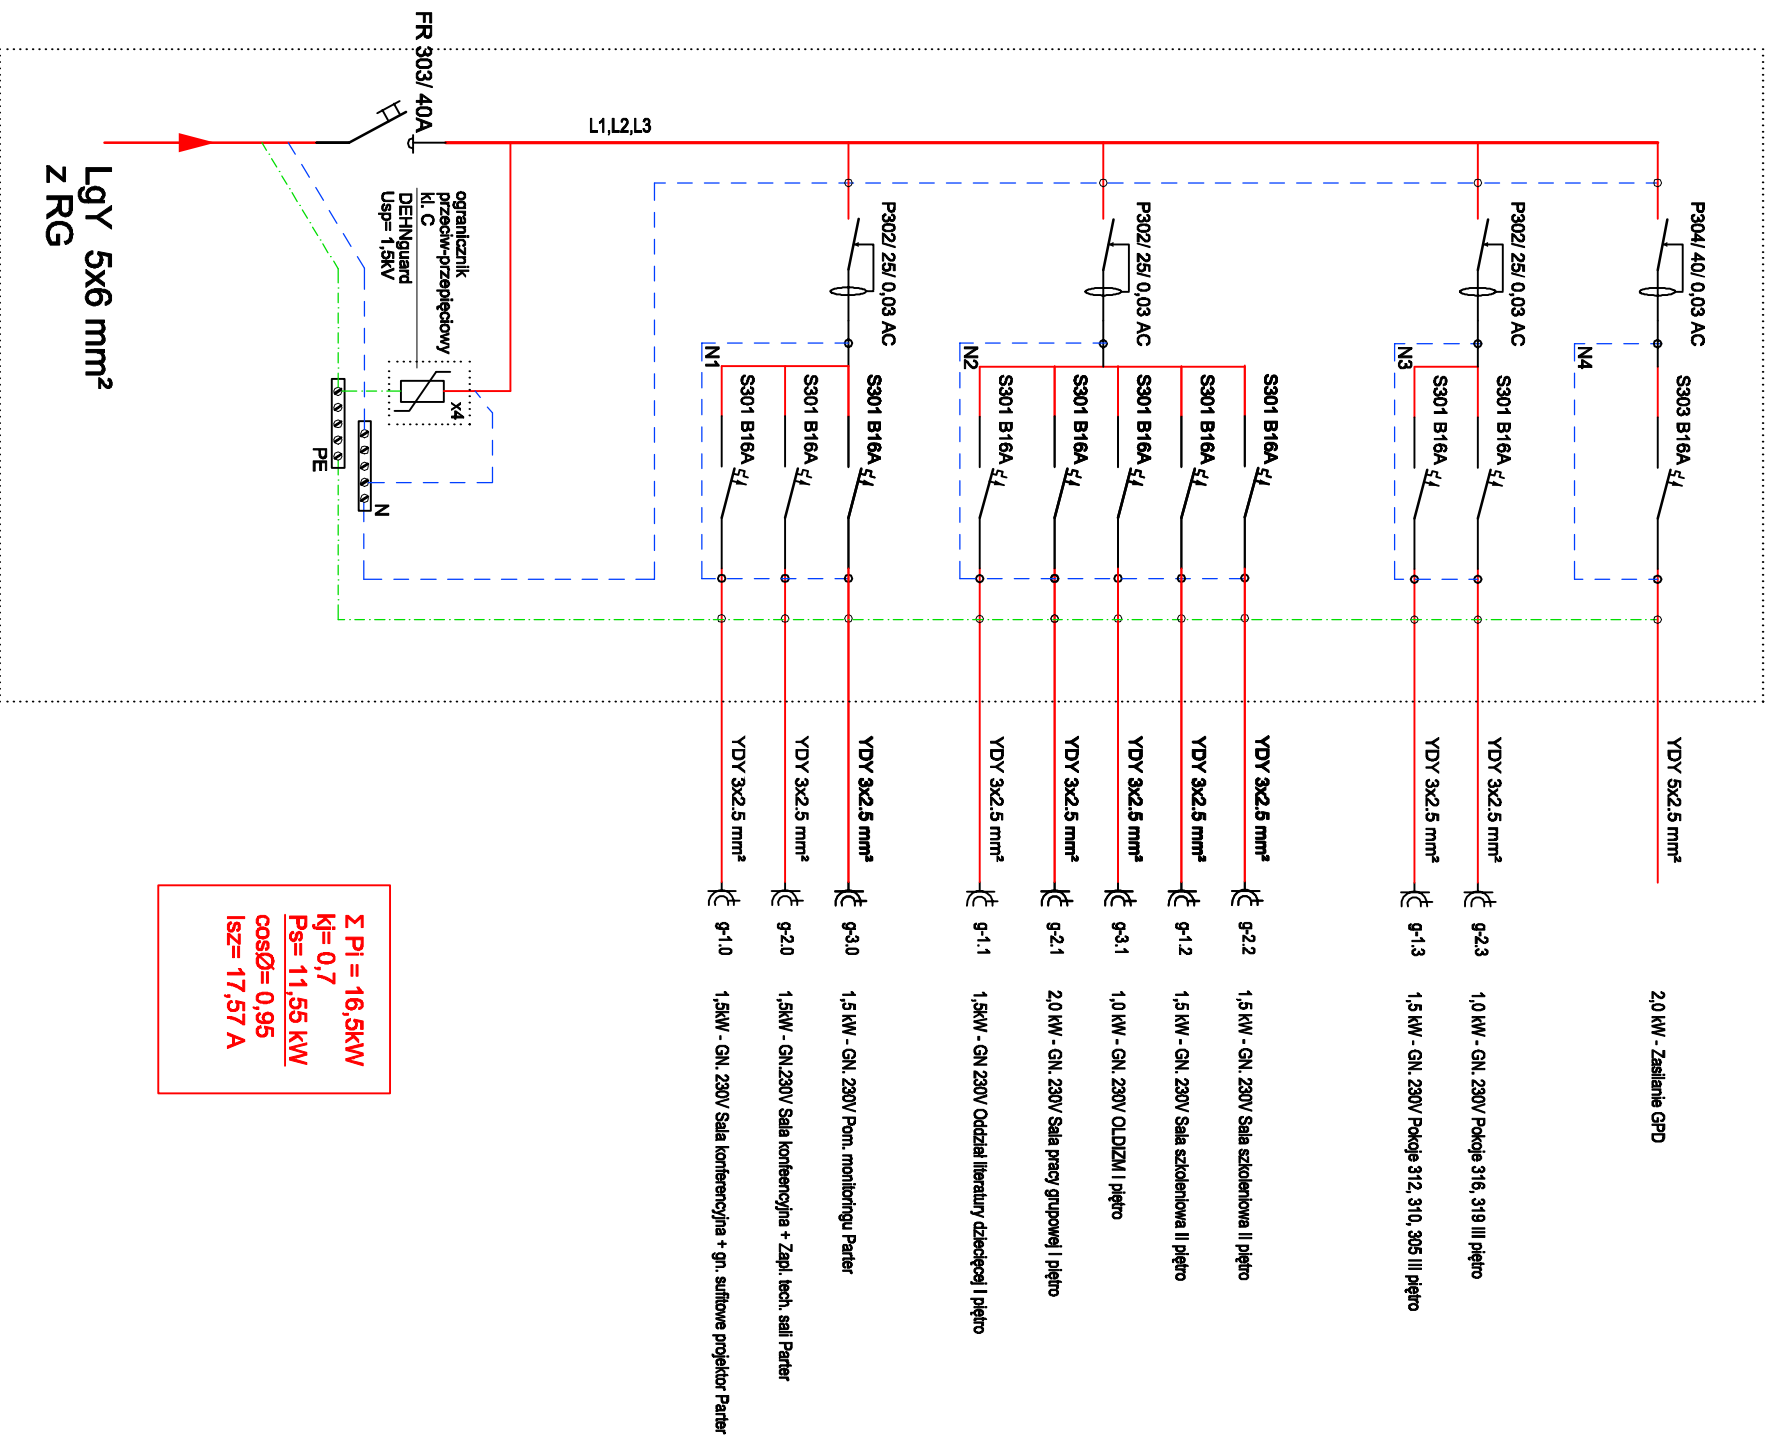

OCHRONA OD PORAŻENÍ - -SAMOCZYNNY WYŁĄCZENIE

PRACOWNIA PROJEKTOWA "AKON"		BRANŻA:	ELEKTR.
10-672 OLSZTYN UL. ELBLĄSKA 125		SKALA:	-
OBIEKT:	ROZBUDOWA WOJ. BIBLIOTEKI PUBLICZNEJ	DATA:	11.2010
ADRES:	OLSZTYN, UL. 1 MAJA	NR RYS.:	E-9
TEMAT:	SCHEMAT ROZDZIELNICZY	WYKONAWCY	
PROJEKTANT:	mgr inż. Norbert Walkiewicz	Upr. bud.:	WAM0026/P00E07
SPRAWDZAJĄCY:	mgr inż. Marek Pichacz	Upr. bud.:	116/87/01