



**ROZBUDOWA WOJWEÓDZKIEJ BIBLIOTEKI PUBLICZNEJ JAKO CENTRUM  
WSPÓŁPRACY TRANSGRANICZNEJ O ZASIĘGU REGIONALNYM  
UL. 1-go MAJA 5, DZ. NR 109/2, 109/3, 109/8, 109/10, 116,  
117/1, 117/2 OBR. 63, OLSZTYN  
PRZEKRÓJE KONSTRUKCYJNE NAWIERZCHNI, SKALA 1:20**

**KRAWĘŻNIK WYSTAJĄCY**

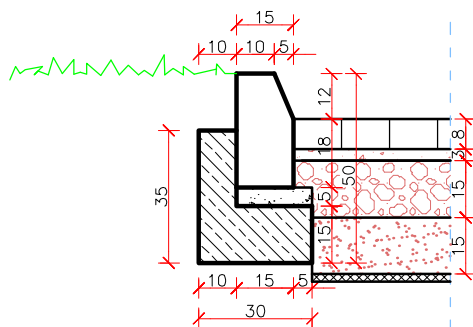

**PRZEKRÓJ I-I  
WJAZD NA DZIAŁKĘ**

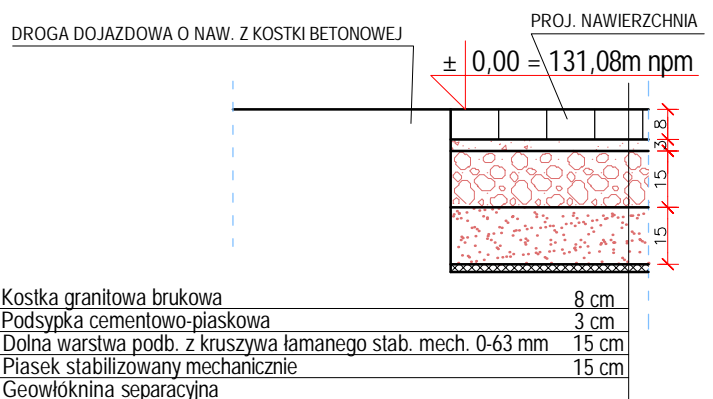

<b>PRACOWNIA PROJEKTOWA "AKON"</b> 10 - 672 OLSZTYN UL. ELBLĄSKA 125		BRANŻA:	ARCH.
		SKALA:	1:20
OBIEKT:	ROZBUDOWA WBP W OLSZTYNIE	DATA:	08.2010
ADRES:	OLSZTYN, UL. 1-go MAJA 5,	NR RYS.:	<b>D-1</b>
TEMAT:	PRZEKROJE KONSTRUKCYJNE NAWIERZCHNI	PROJEKT BUDOWL.	
PROJEKTANT:	mgr inż. arch. Marian Ceynowa	Upr. bud. nr:	53/99/OL
SPRAWDZAJĄCY:	mgr inż. arch. Zbigniew Kowalkowski	Upr. bud. nr:	100/89/OL
OPRACOWAŁ:			