ROZBUDOWA WOJWEÓDZKIEJ BIBLIOTEKI PUBLICZNEJ JAKO CENTRUM WSPÓŁPRACY TRANSGRANICZNEJ O ZASIĘGU REGIONALNYM
UL. 1-go MAJA, DZ. NR 109/2, 109/3, 109/8, 109/10, 116, 117/1, 117/2 OBR. 63, OLSZTYN
SCHODY TERENOWE Z PLATFORMĄ DLA OS. NIEPEŁNOSPR.
SKALA 1:50

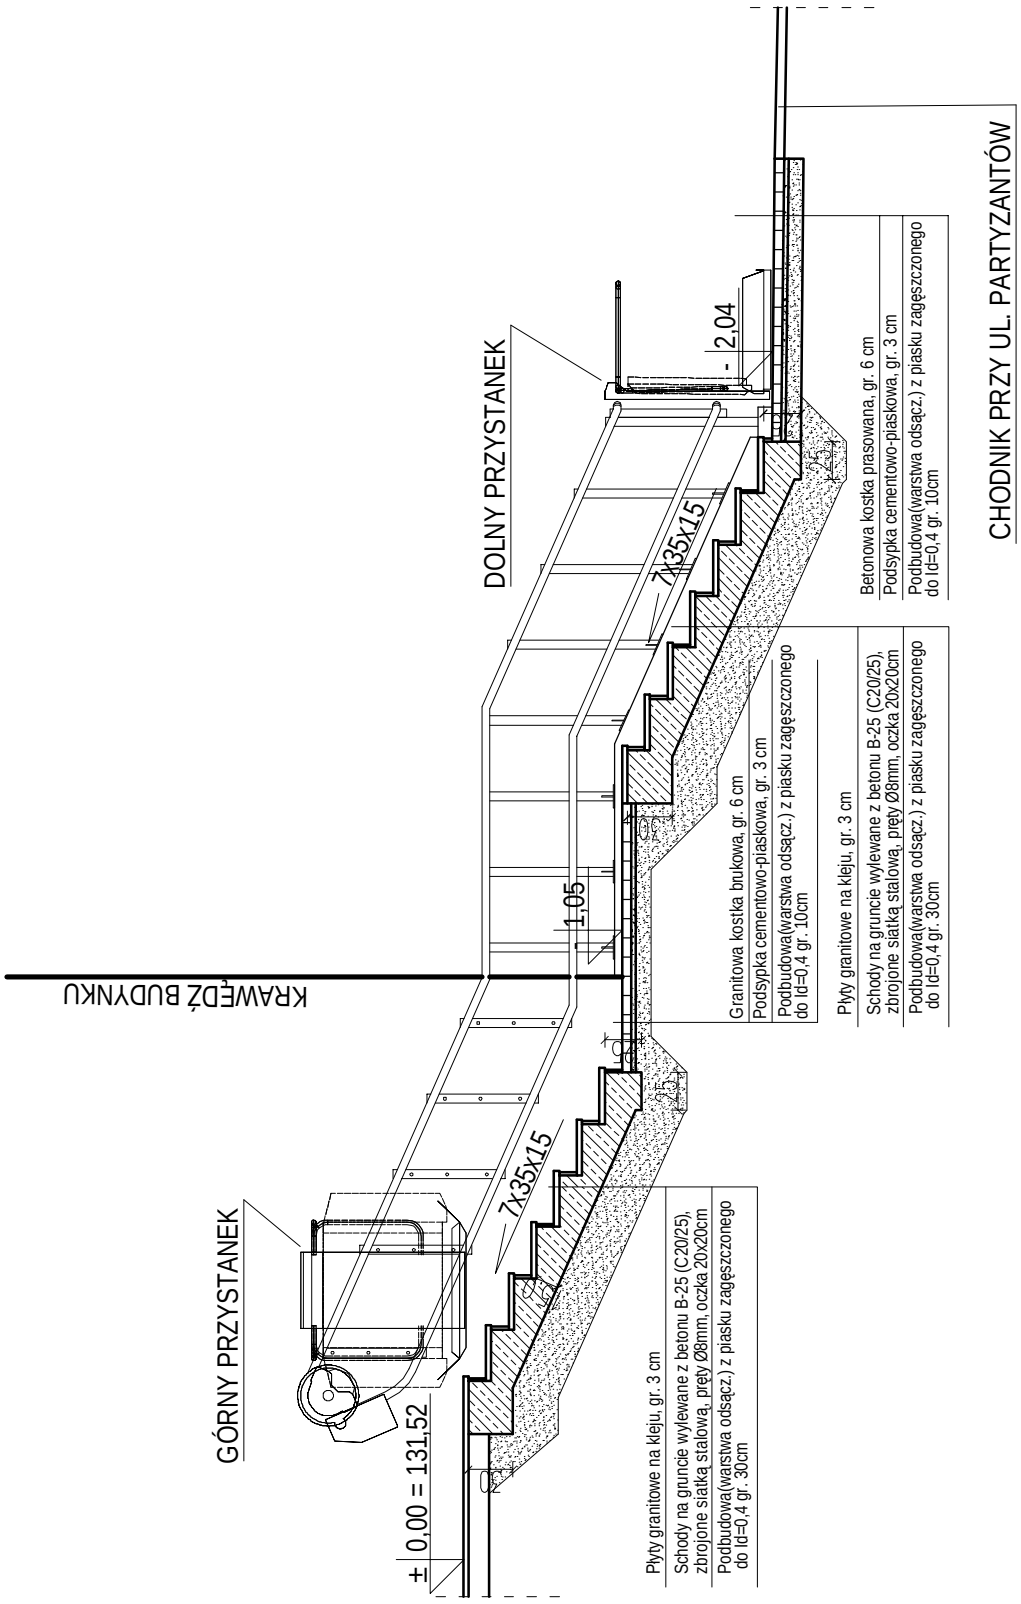

PRACOWNIA PROJEKTOWA " AKON " **10 - 672 OLSZTYN UL. ELBLĄSKA 125**		**BRANŻA:**	ARCH.
		SKALA:	1:50
OBIEKT:	ROZBUDOWA WBP W OLSZTYNIE	**DATA:**	08.2010
ADRES:	OLSZTYN, UL. 1-go MAJA 5	**NR RYS.:**	D-2
TEMAT:	SCHODY TERENOWE, Z PLATFORMĄ DLA OS. NIEPEŁNOSPR.		PROJEKT BUDOWL.
PROJEKTANT:	mgr inż. arch. Marian Ceynowa	**Upr. bud. nr:**	53/99/OL
SPRAWDZAJĄCY:	mgr inż. arch. Zbigniew Kowalkowski	**Upr. bud. nr:**	100/89/OL
OPRACOWAŁ:		**Upr. bud. nr:**	