


Kabel YAKY 4x185mm² w rurze ochronnej
AROT Ø110 i w rurze stalowej Ø150 na
głębokości 0,8m pod stropem

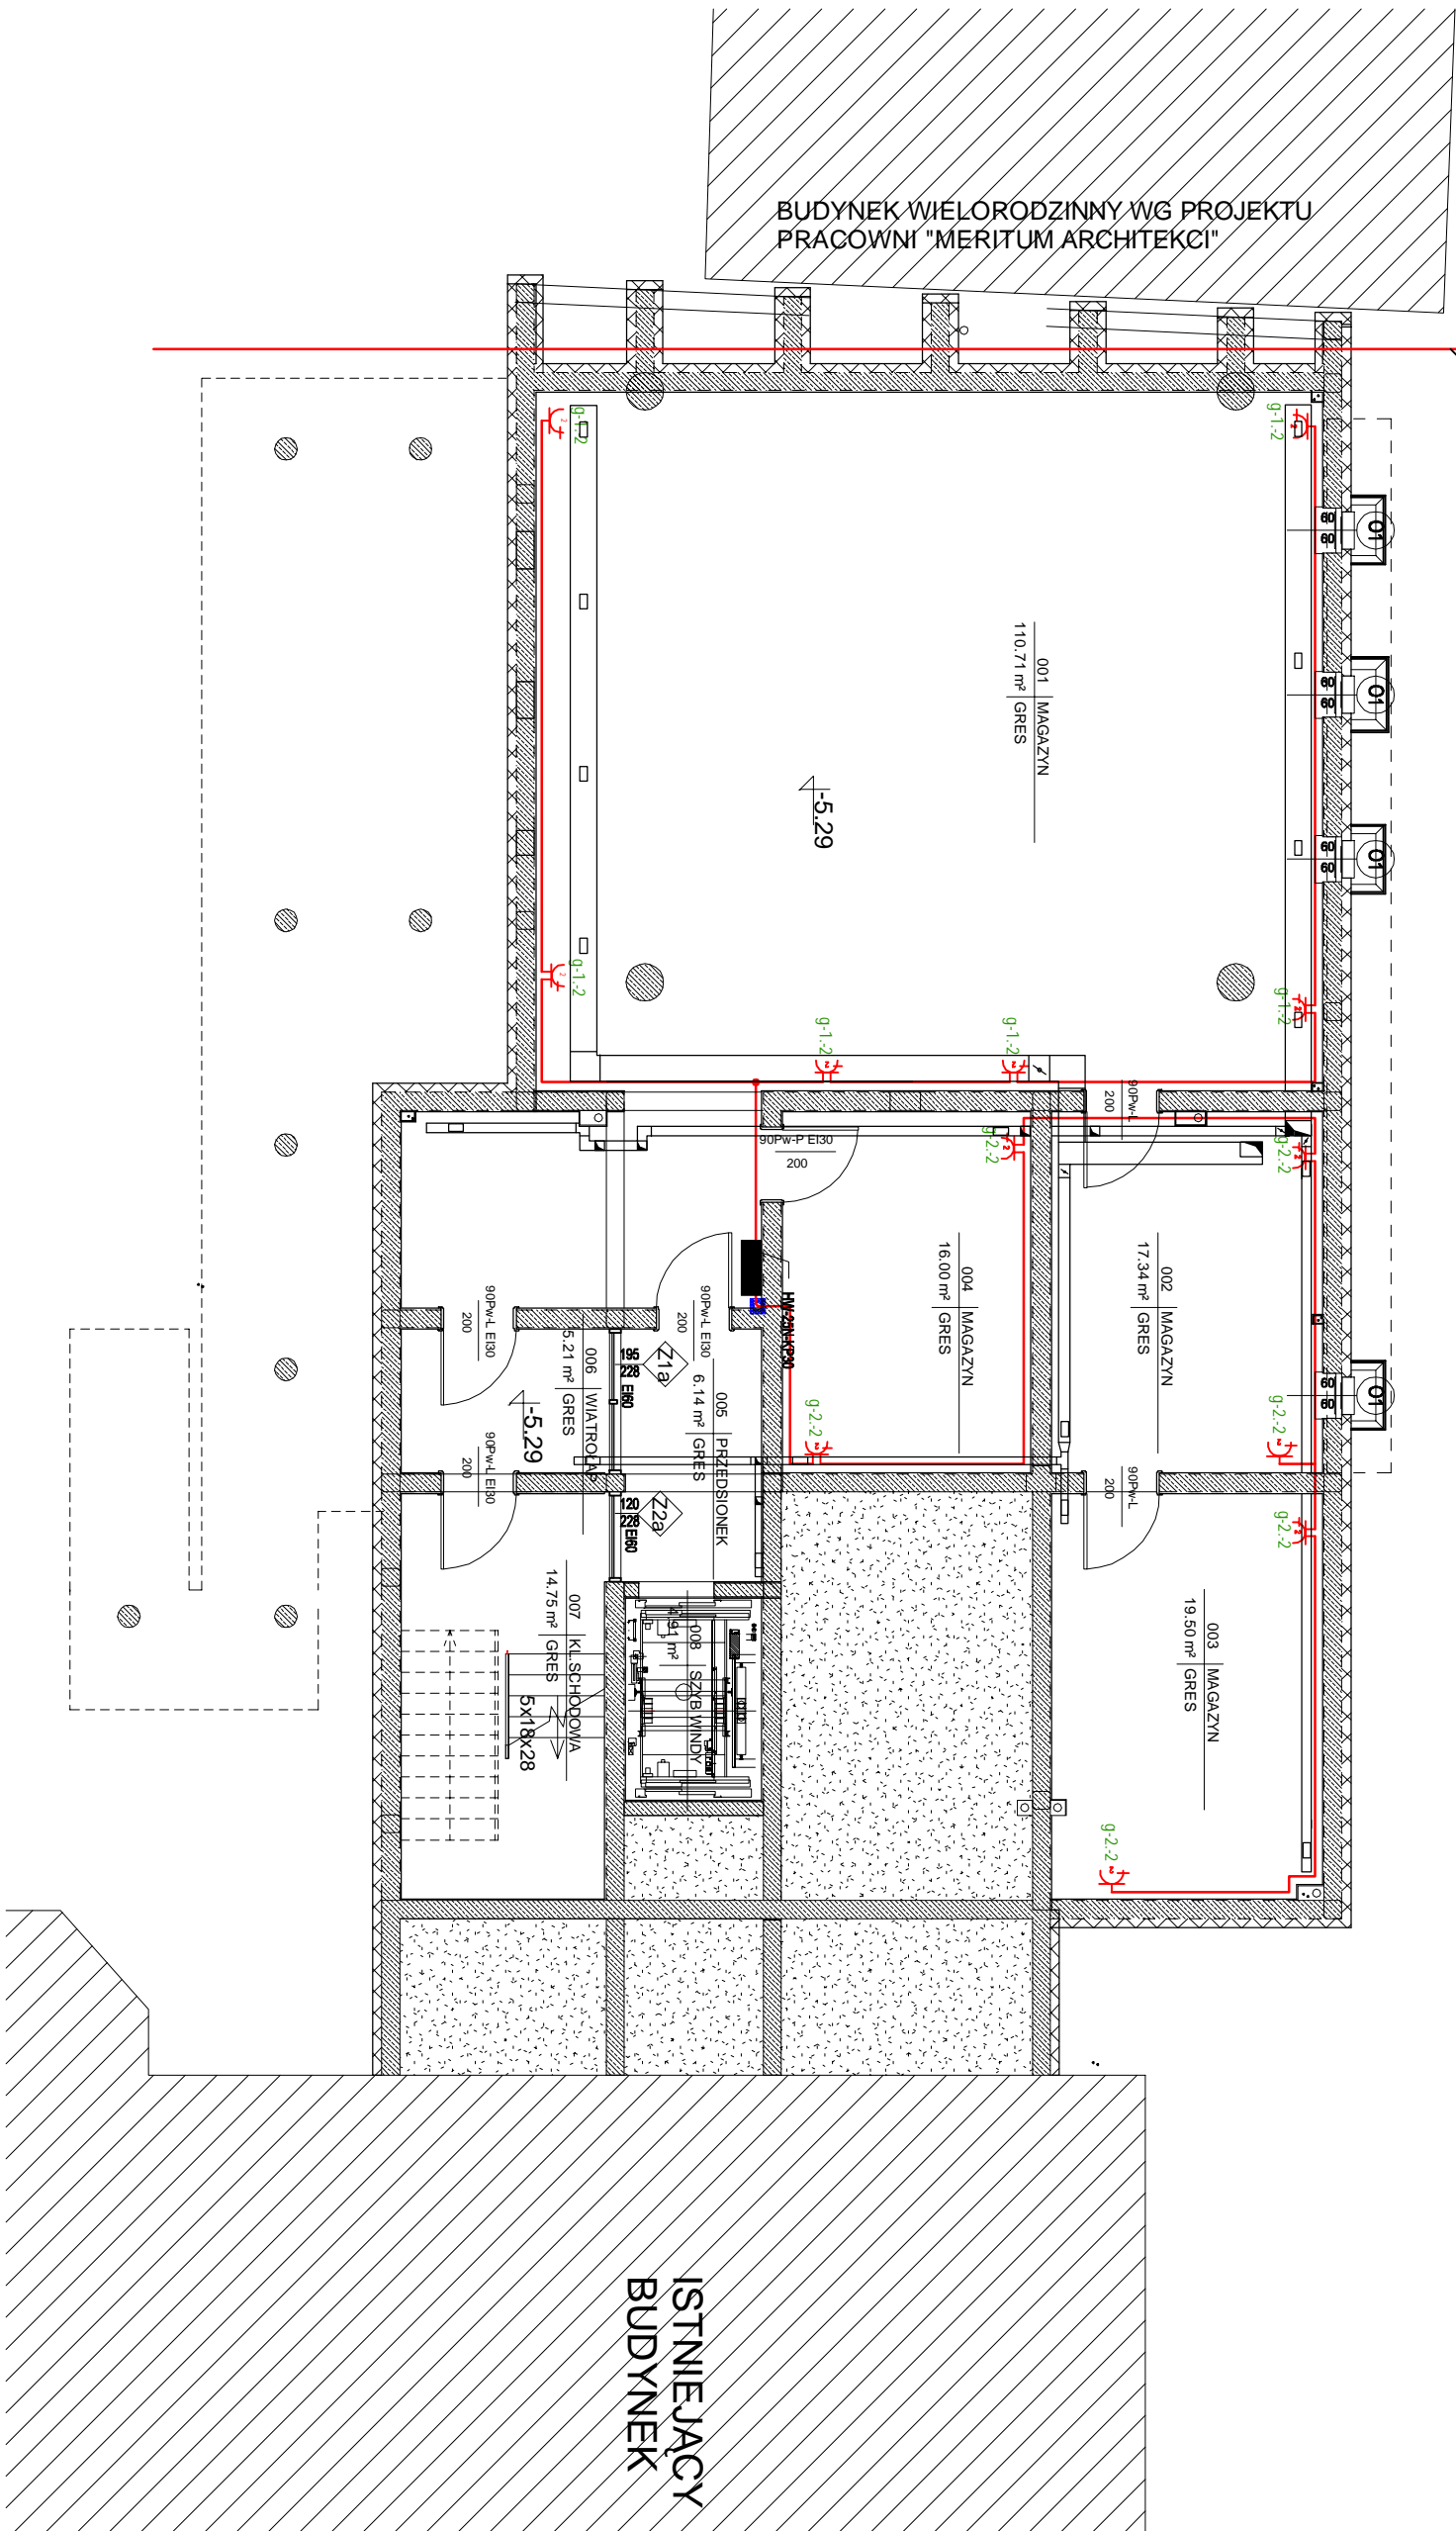

PRACOWNIA PROJEKTOWA "AKON"		BRANZA:	ELEKTR.
10-672 OLSZTYN UL. ELBLĄSKA 125		SKALA:	1:100
OBIEKT:	ROZBUDOWA WOJ. BIBLIOTEKI PUBLICZNEJ	DATA:	08.2010
ADRES:	OLSZTYN, UL. 1 MAJA	NR RYS:	E-9
TEMAT:	PLAN INSTALACJI GMAZD WTYKOWYCH - PIMNICA-2	BUDOWLANY	
PROJEKTANT:	mgr inż. Norbert Walkiewicz	Upr. bud.: WAM/0026/POC/E07	
SPRAWDZAJĄCY:	mgr inż. Marek Hanowski	Upr. bud.: 24 / 02 / OL	