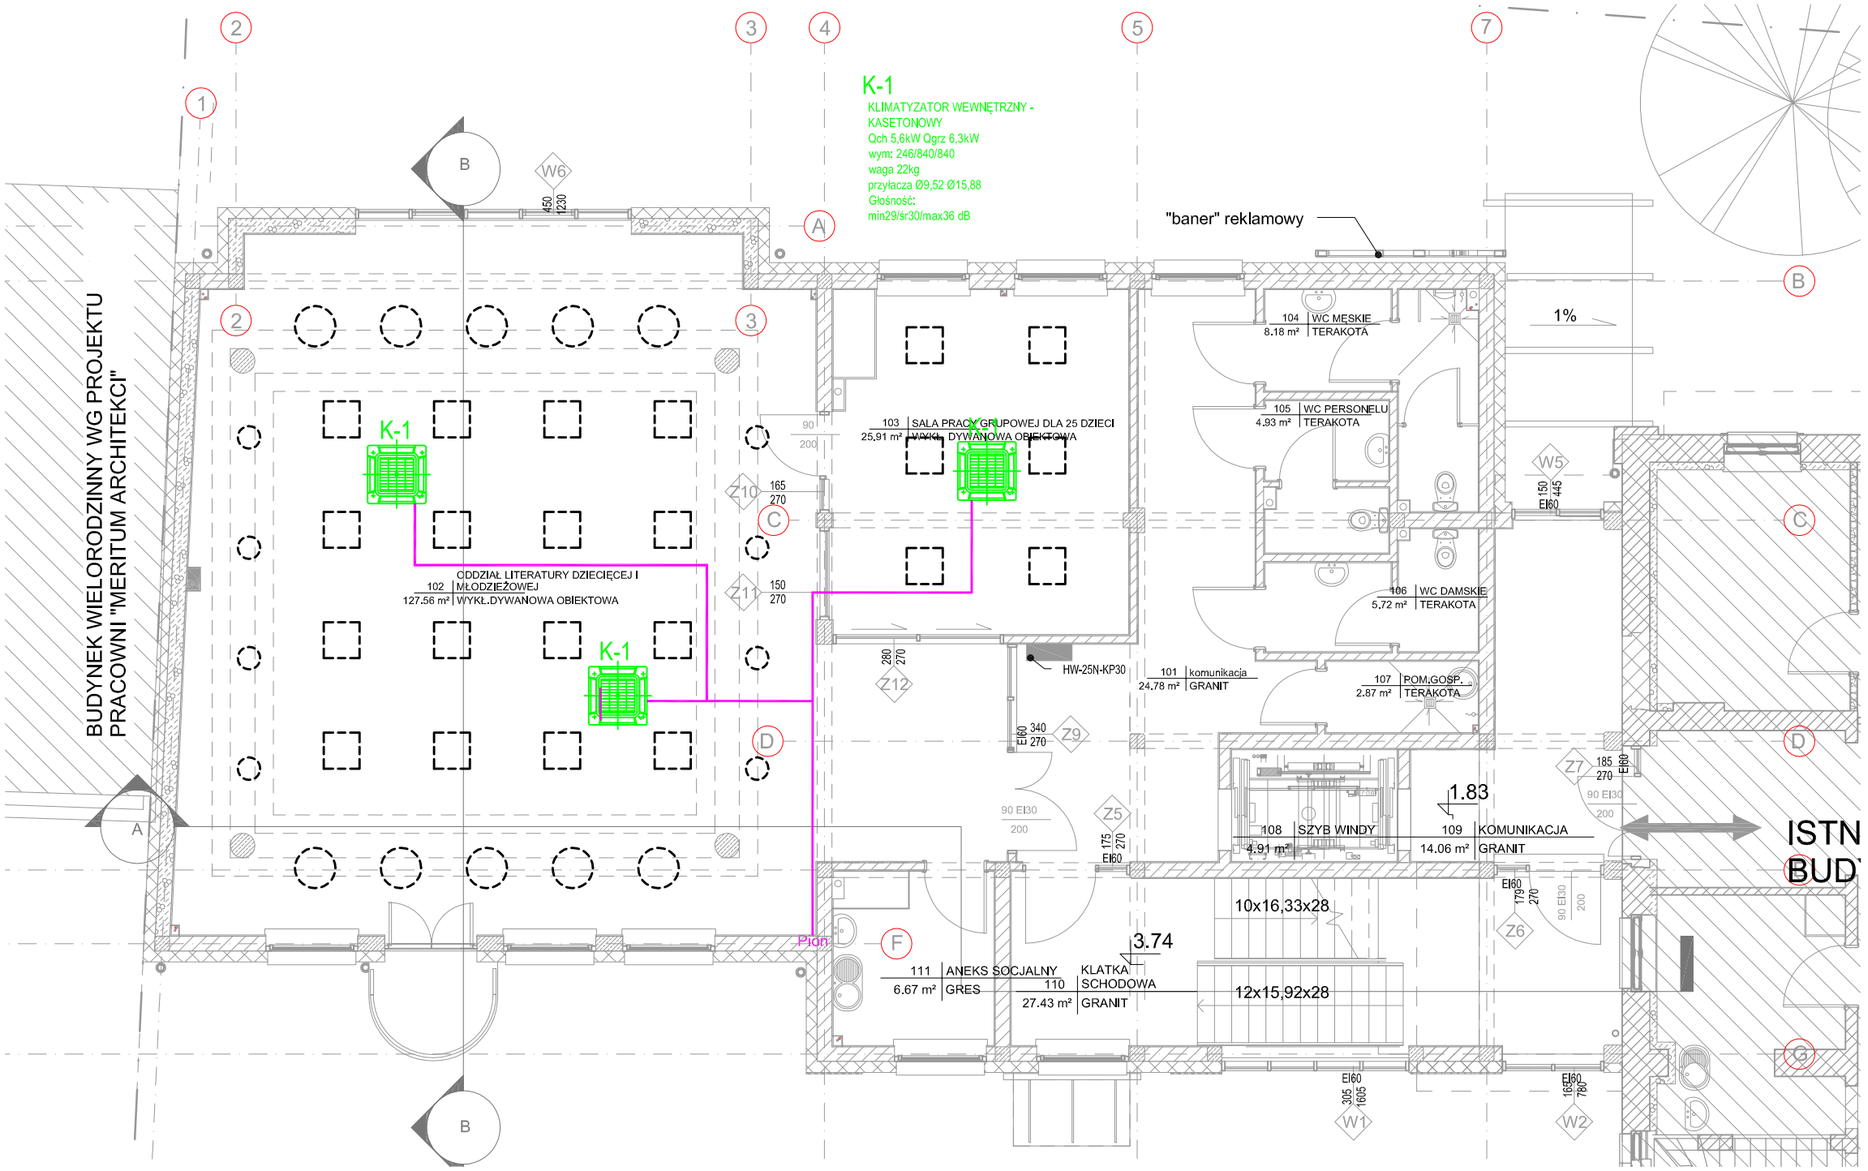

AKON PRACOWNIA PROJEKTOWA	Anna Ceynowa OLSZTYN, ul.Elbląska 125 OLSZTYN, ul. Koszalińska 10/12 tel. 89 542 91 34, ppakon@fst.pl	BRANŻA:	SANIT.
		SKALA:	1:100
		DATA:	08.2017
OBIEKT:	ROZBUDOWA WOJEWÓDZKIEJ BIBLIOTEKI PUBLICZNEJ	NR RYS.:	S-3
ADRES:	OLSZTYN, ul. 1-go Maja 5		PROJ.BUD.ZAMIENNY
RYSUNEK:	RZUT I PIĘTRA – INSTALACJA CHŁODNICZA		
INWESTOR:	Wojewódzka Biblioteka Publiczna , 10-117 Olsztyn, ul. 1-go Maja 5		
PROJEKTANT:	mgr inż. Sławomir Piechota		Upr.bud.nr:WAM/0044/PWOS/11
SPRAWDZAJĄCY:	mgr inż. Anna Wołodźko		Upr.bud.nr: WAM/0095/PWOS/15
OPRACOWAŁ:			Upr.bud.nr:

PRAWA AUTORSKIE ZASTRZEŻONE