


NA I PIĘTRO

BUDYNEK WIELORODZINNY WG PROJEKTU PRACOWNI "MERITUM ARCHITEKCI"

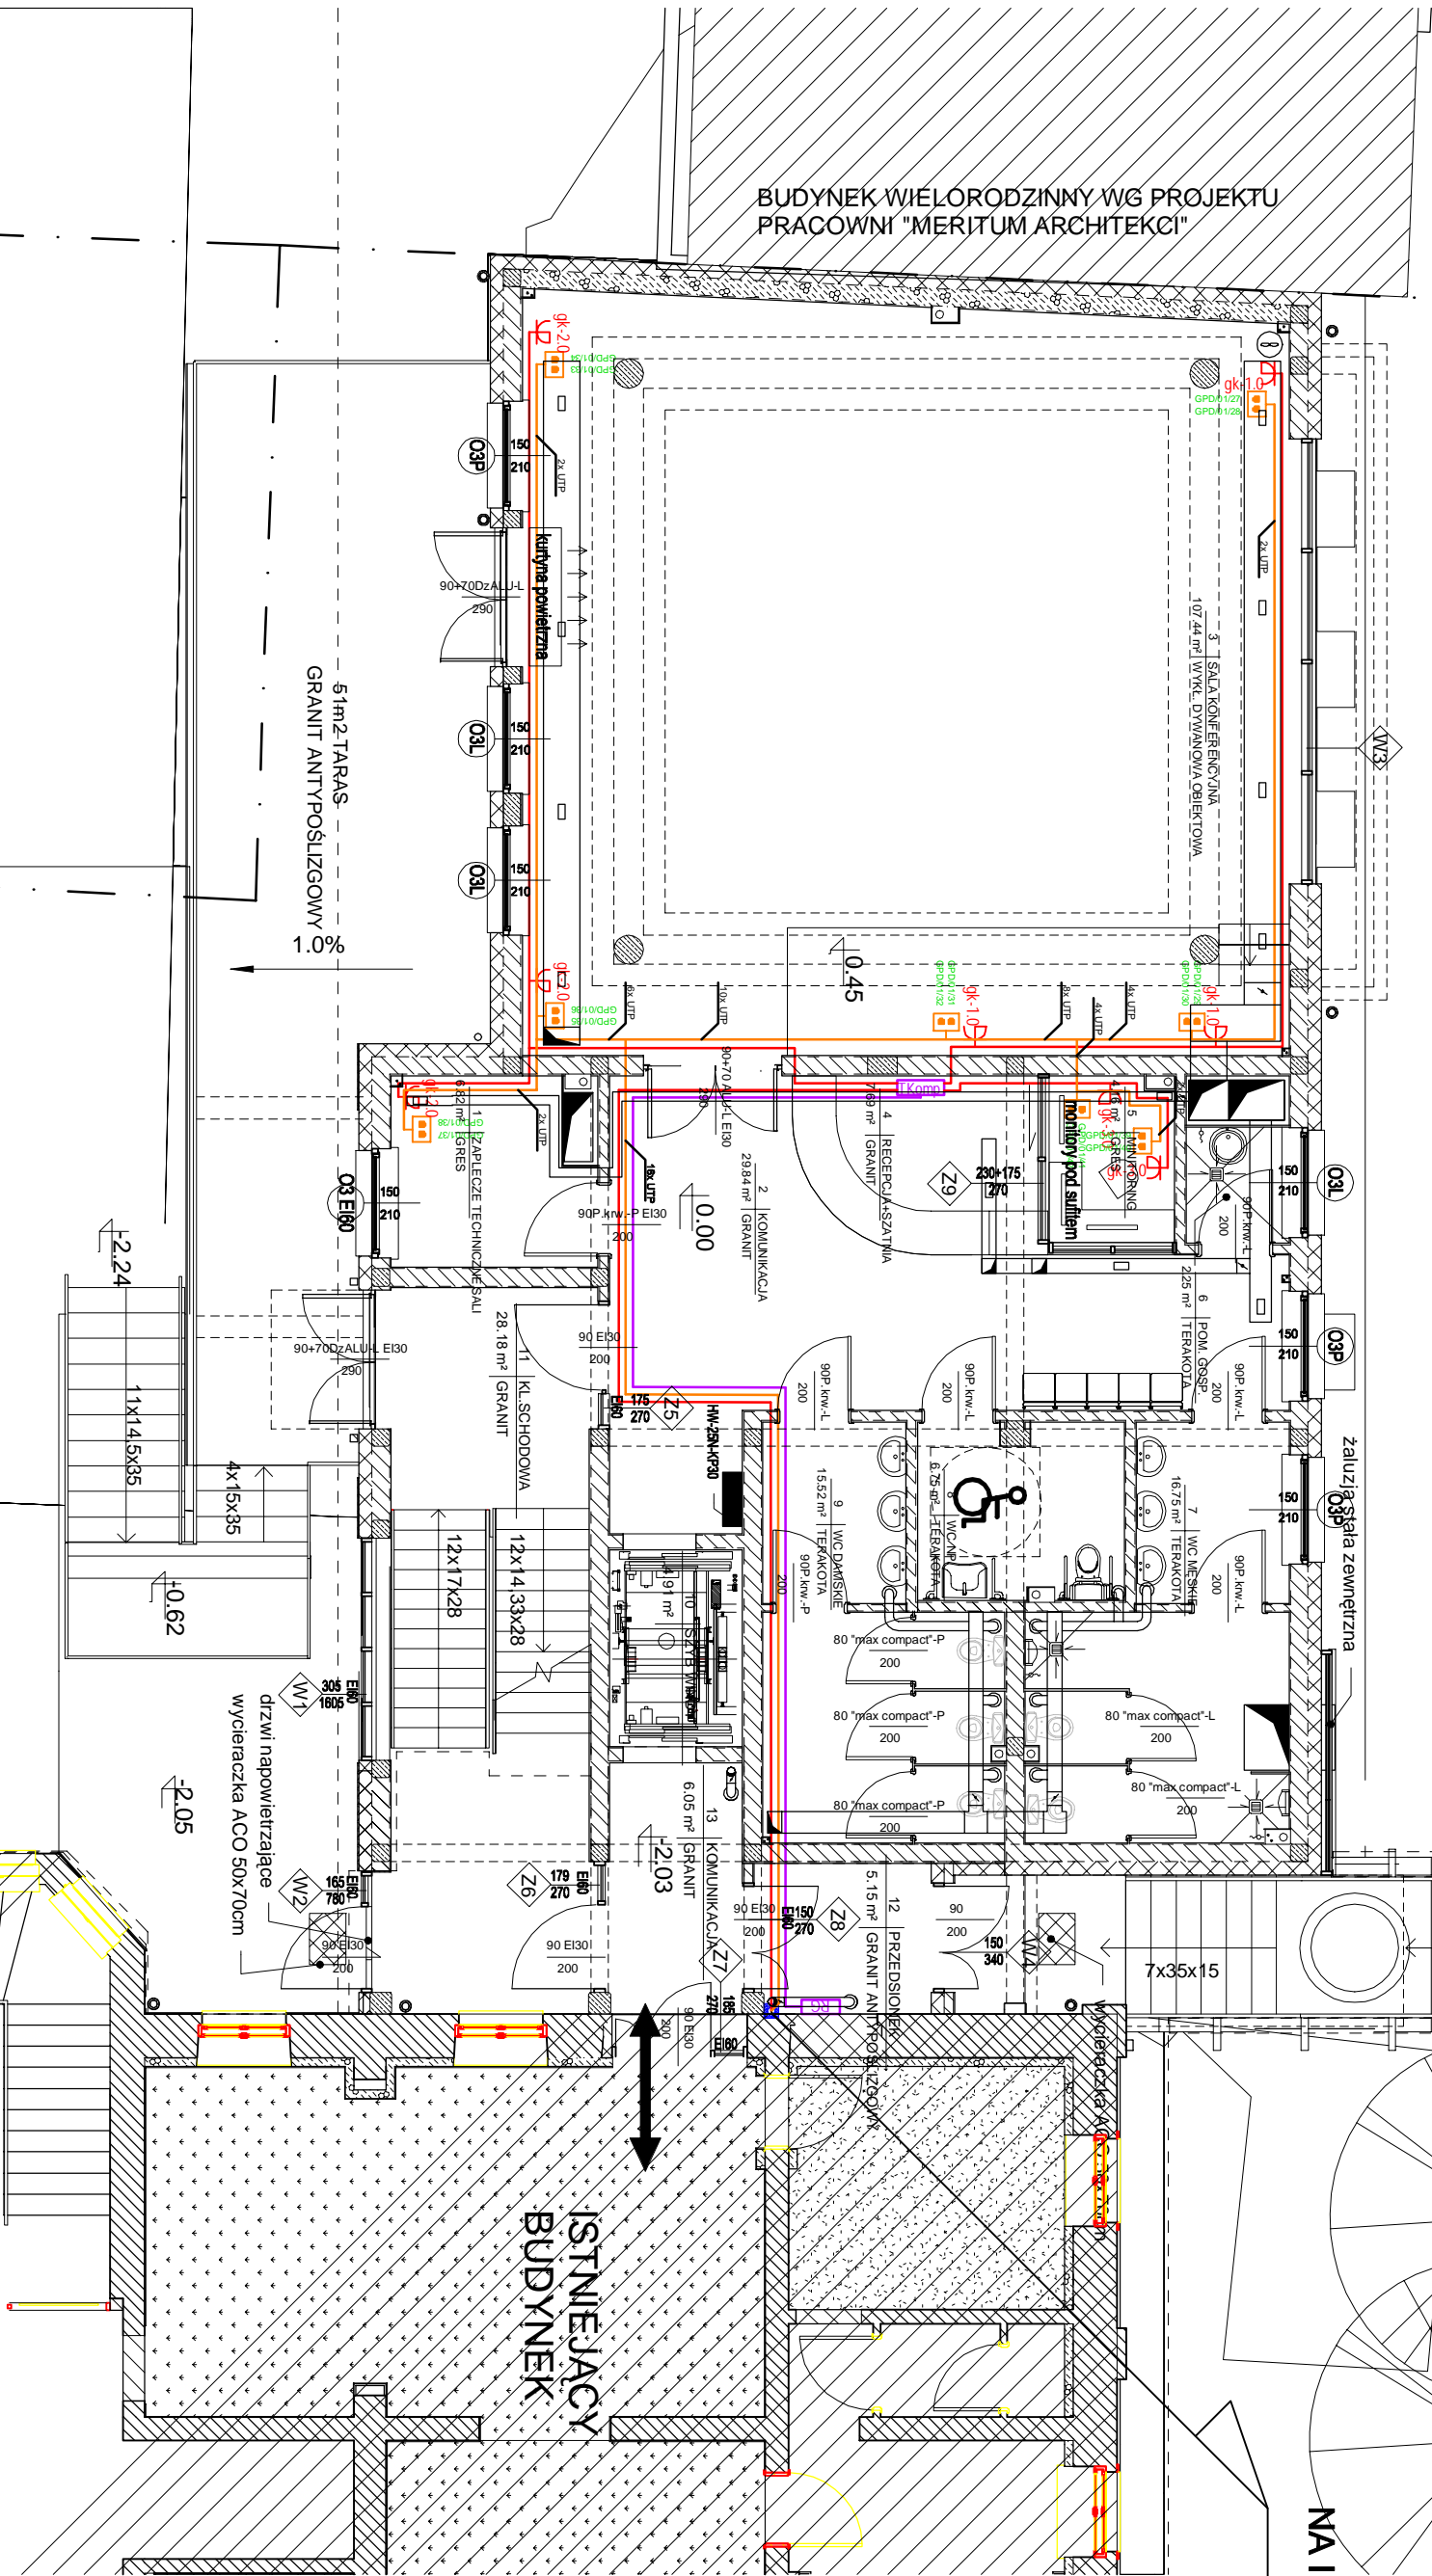

KOSTKA GRANTOWA

KOSTKA GRANTOWA

3.0%

51m² TARAS
GRANIT ANTYPOŚLIZGOWY 1.0%

-2.24

11x14.5x85

4x 15x85



























PRACOWNIA PROJEKTOWA "AKON"		BRANZA: ELEKTR.
10-672 OLŚTYN UL. ELBLĄSKA 125		SKALA: 1:100
OBIEKT: ROZBUDOWA WOJ. BIBLIOTEKI PUBLICZNEJ		DATA: 08.2010
ADRES: OLŚTYN, UL. 1 MAJA		NR RYS.: E-21
TEMAT: PLAN INSTALACJI OKABLOWANIA STRUKTURALNEGO - PARTER		BUDOWLANY
PROJEKTANT: mgr inż. Norbert Walkiewicz		Upr. bud.: WAM/0026/POC/07
SPRAWDZAJĄCY: mgr inż. Marek Hanowski		Upr. bud.: 24 / 02 / 01