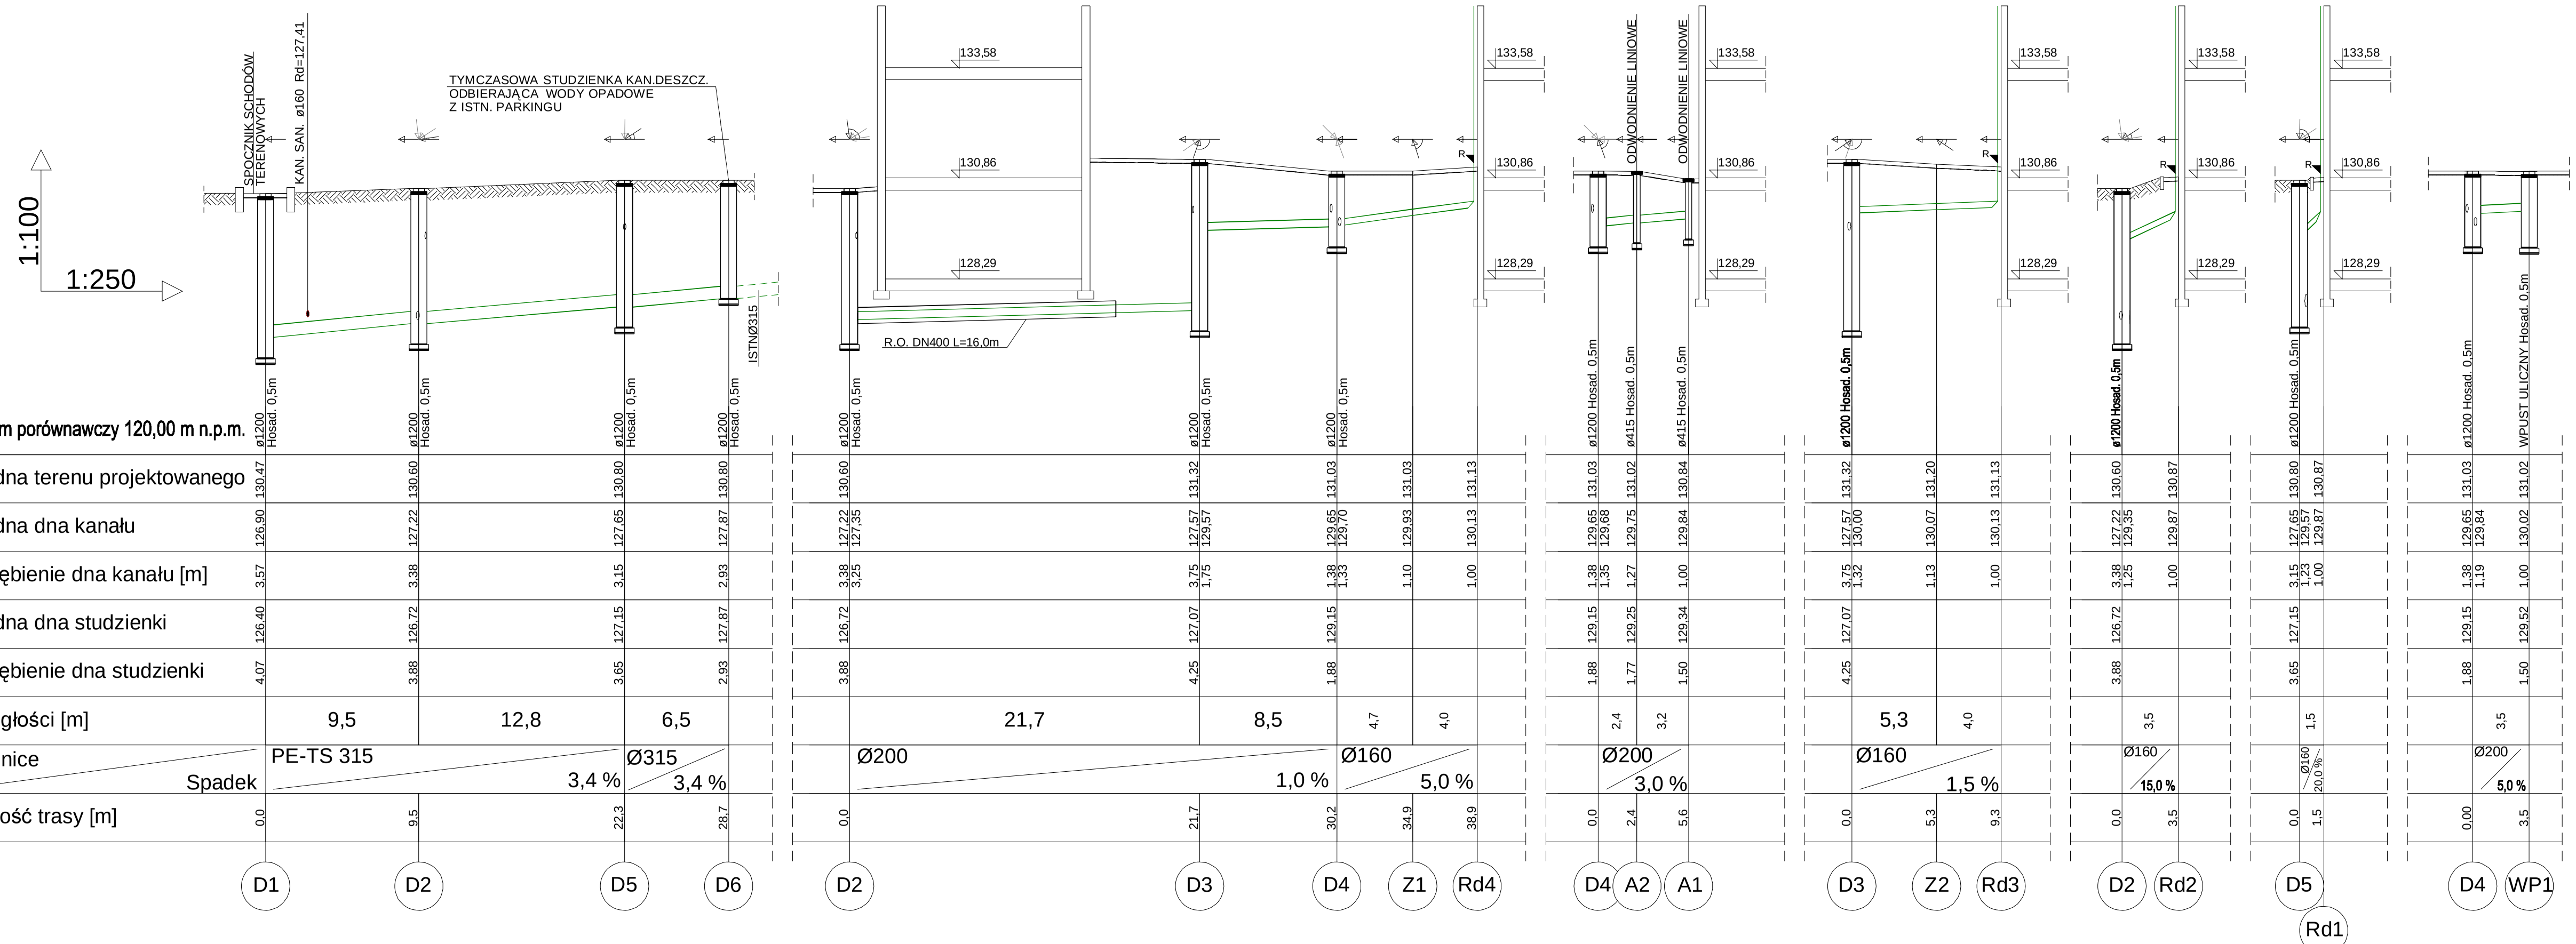

UWAGA:

1. STUDZIENKI D1, D,2, D5 WYKONAĆ METODĄ STUDNIARSKĄ
2. ODCINEK D1-D5 WYKONAC TECHNIKĄ BEZWYKOPOWĄ
- METODĄ BURSTLINGU FIRMY WAVIN RURĄ PE-TS 310

PRACOWNIA PROJEKTOWA "AKON" 10 - 672 OLSZTYN UL. ELBLĄSKA 125		BRANŻA:	SANIT.
	1:100/1:250		
OBIEKT:	WOJEWÓDZKA BIBLIOTEKA PUBLICZNA	DATA:	08.2010
ADRES:	OLSZTYN, UL. 1 MAJA 5	NR RYS.:	3
TEMAT:	KANALIZACJA DESZCZOWA	PROJEKT BUDOWLANY	
PROJEKTANT:	tech. Wiesław Gorszczaruk	Upr. bud. nr: 232/76/OL	
SPRAWDZAJĄCY:	mz. Ryszard Kowalski	Upr. bud. nr: 56/65	
OPRACOWAŁ:	mgr inż. Przemysław Liwski	Upr. bud. nr:	